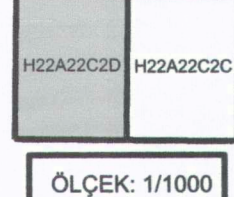
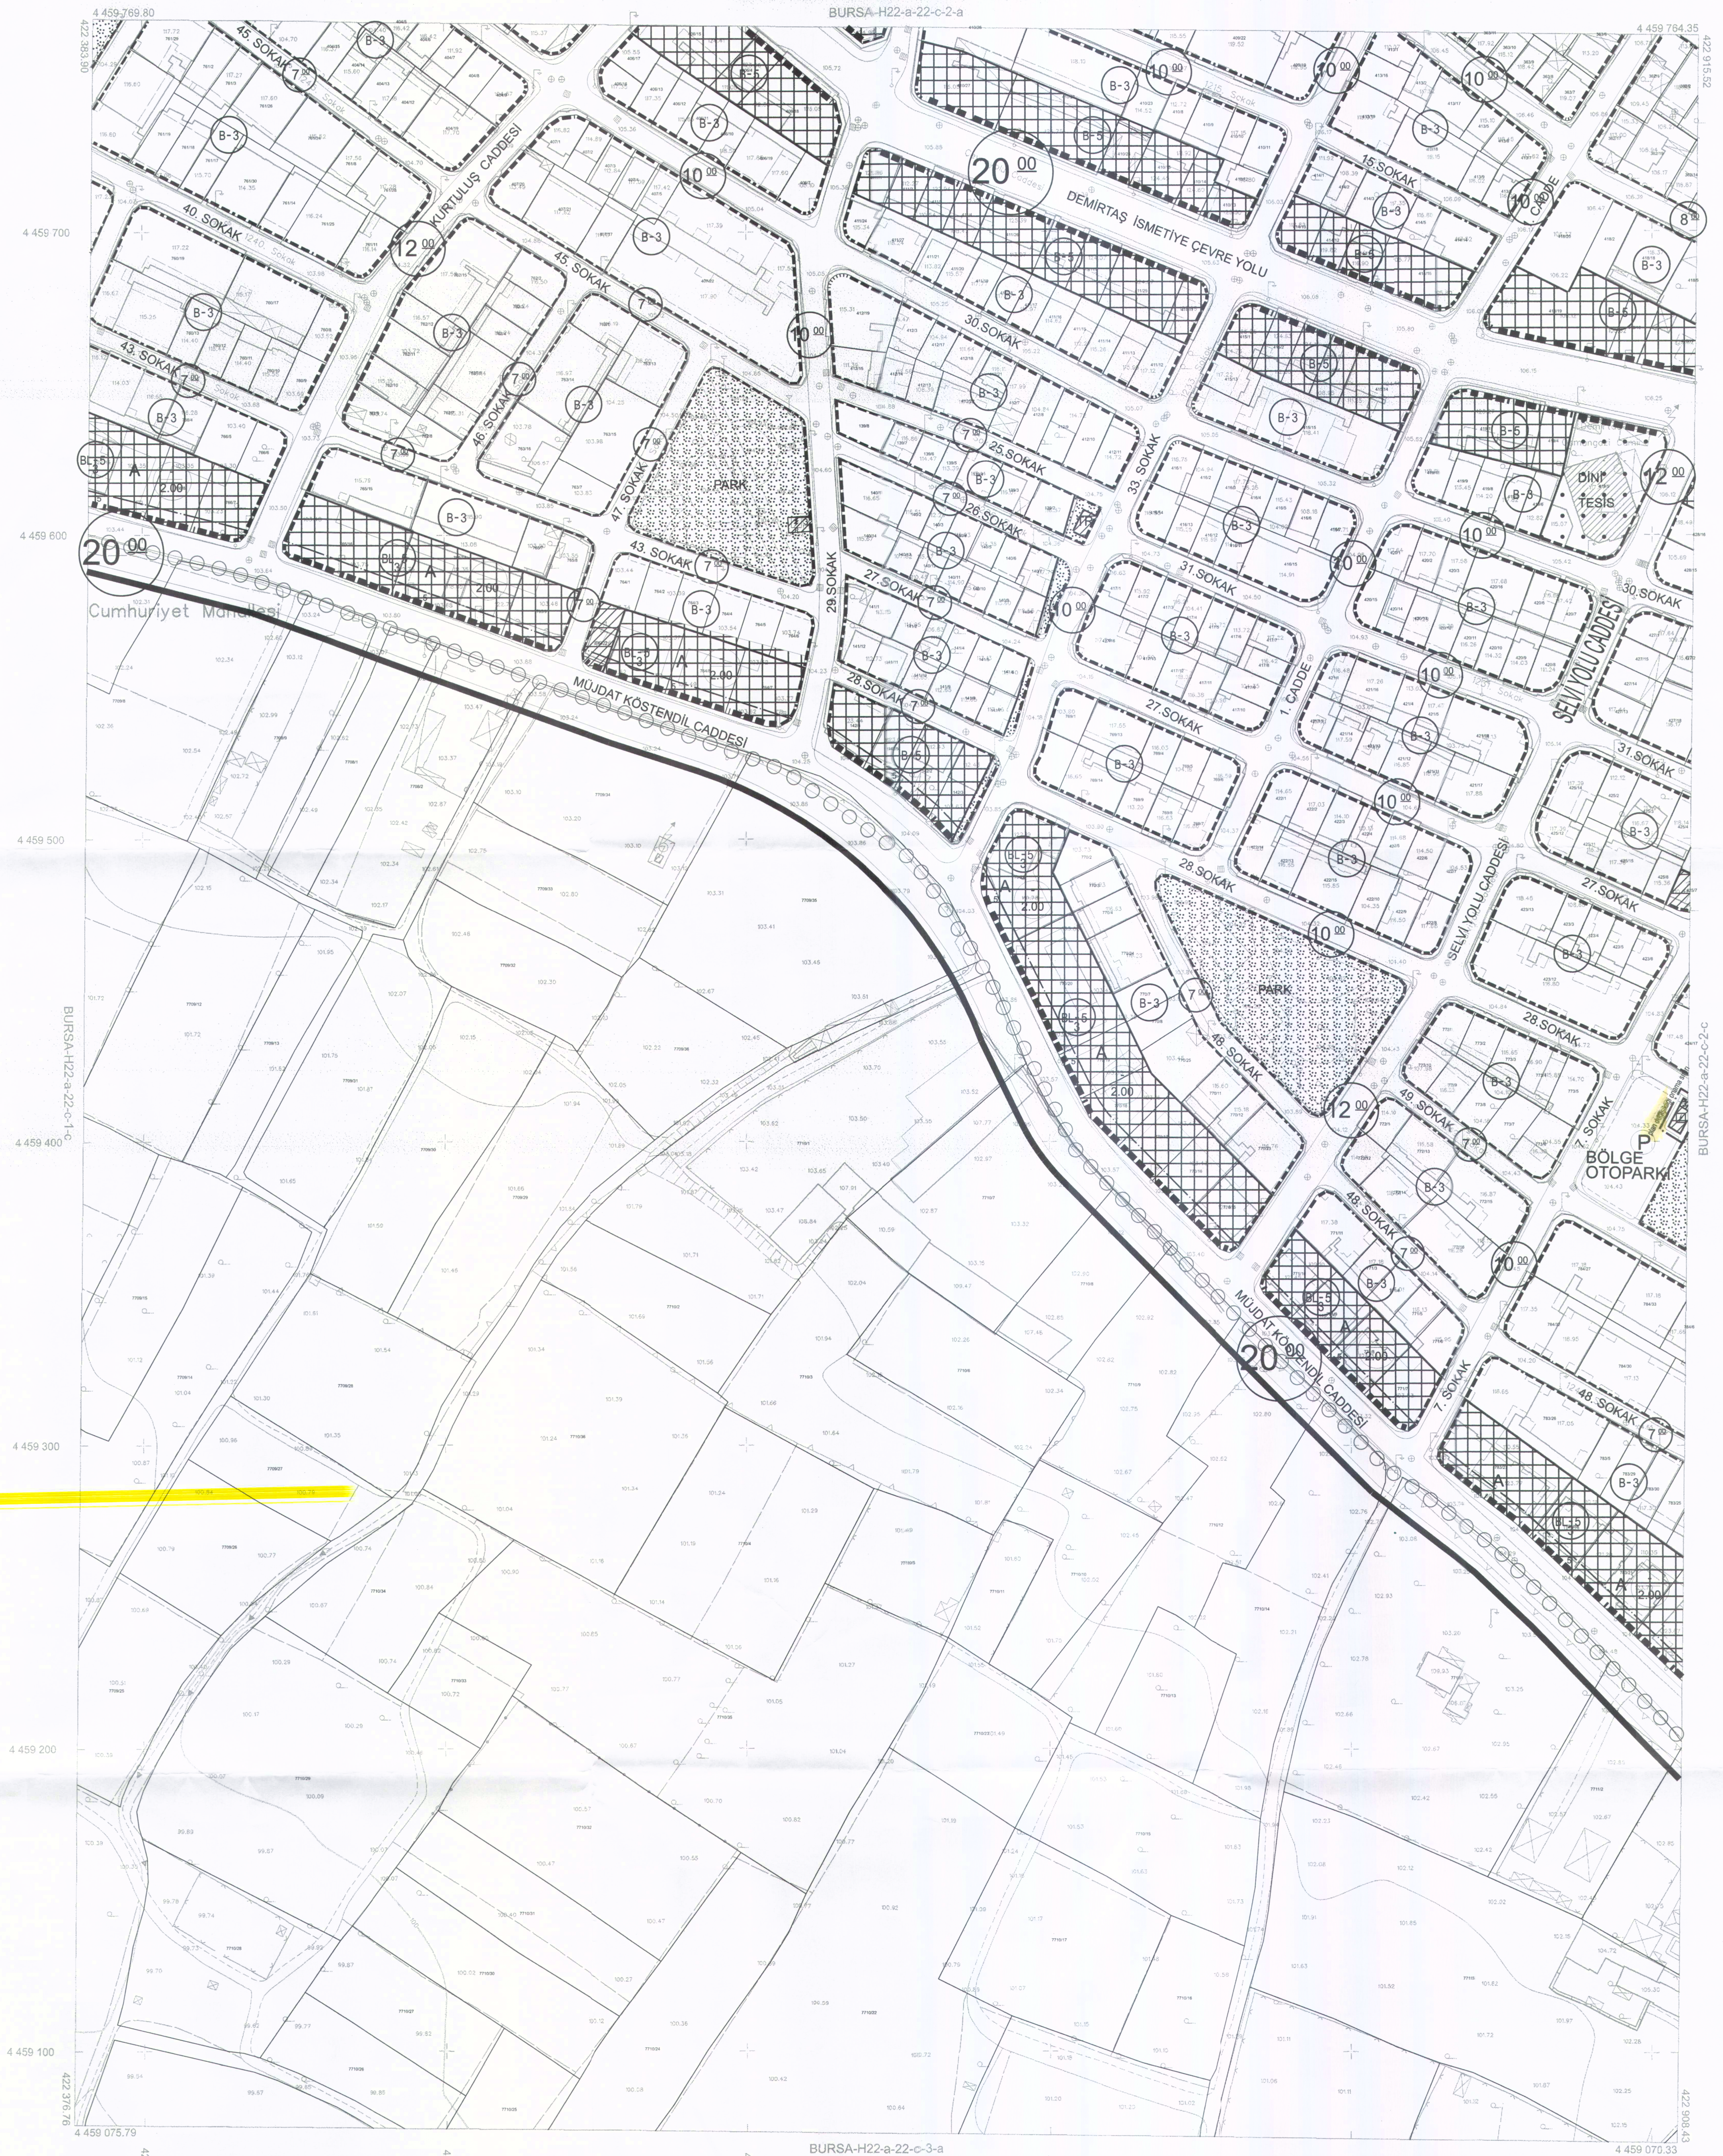


BURSA İLİ, OSMANGAZİ İLÇESİ, DEMİRTAŞ MAHALLESİ DEMİRTAŞ UYGULAMA İMAR PLANI REVİZYONU 424 ADA 13 NOLU PARSELİN GÜNEYBATISINDAKİ ALANA İLİŞKİN 1/1000 ÖLÇEKLİ UYGULAMA İMAR PLANI DEĞİŞİKLİĞİ	
 ÖLÇEK: 1/1000	
 KENTSEL PLANLAMA	
 Özge KAYA Katip Üye	 Ali METİN Katip Üye
Plan İşlem Numarası UIP- 161085627 Osmangazi Belediye Meclis'i'nin 05/03/2025 tarih ve 155 sayılı kararı ile uygun bulunmuştur.	Erkan AYDIN Osmangazi Belediye Başkanı
Bursa Büyükşehir Belediye Meclis'i'nin 12.05.2015 tarih ve 533 sayılı kararı ile onaylanmıştır.	 Mustafa BOZBEY Büyükşehir Belediye Başkanı

GÖSTERİM

 PLAN DEĞİŞİKLİĞİ
ONAMA SINIRI

 YAPI YAKLAŞMA SINIRI

 TRAFİK ALANI


BURSA-H22-a-22-c-3-a

1:1000

"Büyük Ölçekli Harita ve Harita Bilgileri Üretim Yönetmeliği" ne uygun olarak fotogrametrik yöntemle üretilen bu haritanın yapımında:

Pafta bölünmesi, en son güncellenmiş TUTGA ya bağlı 2005.0
epochunda, GRS50 elipsoidinde, Transversal Mercator (TM)
izleniminde ve ITRF96 datumunda 15 Temmuz 2005 tarih ve
25976 sayılı Kararı ile Cumhurbaşkanlığına sunulmuş ve
Büyük Ölçekli Harita ve Harita Bilgileri Üretim Yönetmeliği
(BÖHBÜY) gereğince onaylanmış olup, GNSS gözlemleri ve
nivo ölçümü ile kot temin edilmiştir. Bursa il sınırları içerisinde
olmayan Bursa Geot model ile gösterilen, yükseklikler cüde edilmiştir.

Paftalar, Eylül 2016 tarihli 10 cm yer ölçekleme
aralıklı sayısal kamara görüntülerinden, 2018 yılı Haziran
ayında yapılan bölünme ve Temmuz 2018 tarihli kontrol
ölçümlerinde değerlendirilmiştir. Eşyükseklik eğrileri arası 1 m. dir.
Yapılar saçak çizimleri ile gösterilmiştir.

YÜKLENCİLER
Mesleği Müh. Nis. A.S.
Fotogrametrist Harita Dan. İnce. A.S.

Ayhan FARKI REÇCİ
Proje Müdürü

Alihan KAYA
Kontrol Müh.

Murat KAYA
Harita ve Kam. Ş. Md. V.

Mehmet Sait AYIK
Emlak ve İstimlak Daire Başkanı

Güngör GÜLENC
BÜSKİ Genel Md.



Alınur AKTAŞ
Büyükşehir Belediye Başkanı