


BURSA İLİ, OSMANGAZİ İLÇESİ, UNESCO DÜNYA MİRAS ALANINA İLİŞKİN 1/1000 ÖLÇEKLİ MAKSEM GÖKDERE ARASI UYGULAMA İMAR PLANI DEĞİŞİKLİĞİ			
DİLEK İTAN TÜRKMEN A ÇEVRE BÜYÜKŞEHİR PLANCISI DİŞİ NO: 1070-469-42351 E-Posta: 1070-469-42351 ÖLÇEK: 1/1000		H220070448 ÖLÇEK: 1/1000	
Meltem AKYAZI Y. Mimar	Zeynep DİNÇÖK Peşin Mimar	Yunus Emre MANTAS Sanat Tarihçisi	Hatice TAN Sosyolog
Katip Üye Hakan KÖPRÜOĞULLARI		Katip Üye Abdullah ÇALLI	
Plan İşlem Numarası UIP-161018374	Osmangazi Belediye Meclisi'nin 07.06.2023 tarih ve 344 sayılı kararı ile uygun görülmüştür. Mustafa DÜNDAR Osmangazi Belediye Başkanı		
Bursa Büyükşehir Belediye Meclisi'nin 20.11.2023 tarih ve 317 sayılı kararı ile onaylanmıştır.		Alihan AKTAŞ Bursa Büyükşehir Belediye Başkanı	

LEJANT


- PLAN DEĞİŞİKLİĞİ ONAMA SINIRI
- YÖNETİM ALANI SINIRI (UNESCO DÜNYA MİRASI)

PLAN NOTLARI

- BURSA ALAN BAŞKANLIĞI'NA UNESCO DÜNYA MİRASI YÖNETİM ALANI İÇERİSİNDEKİ HE TÜRLÜ FAALİYETLER İLE İLGİLİ BİLGİ VERİLECEKTİR.
- BKKVK KARARI ALINMADAN UYGULAMA YAPILAMAZ.

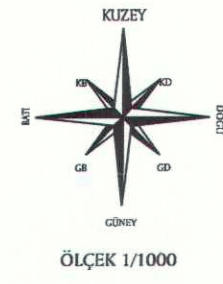


Bursa Kültür Varlıklarını Koruma
Bölge Kurulunun
28/11/2023 gün ve 12912 sayılı
kararı ile onaylanmıştır.

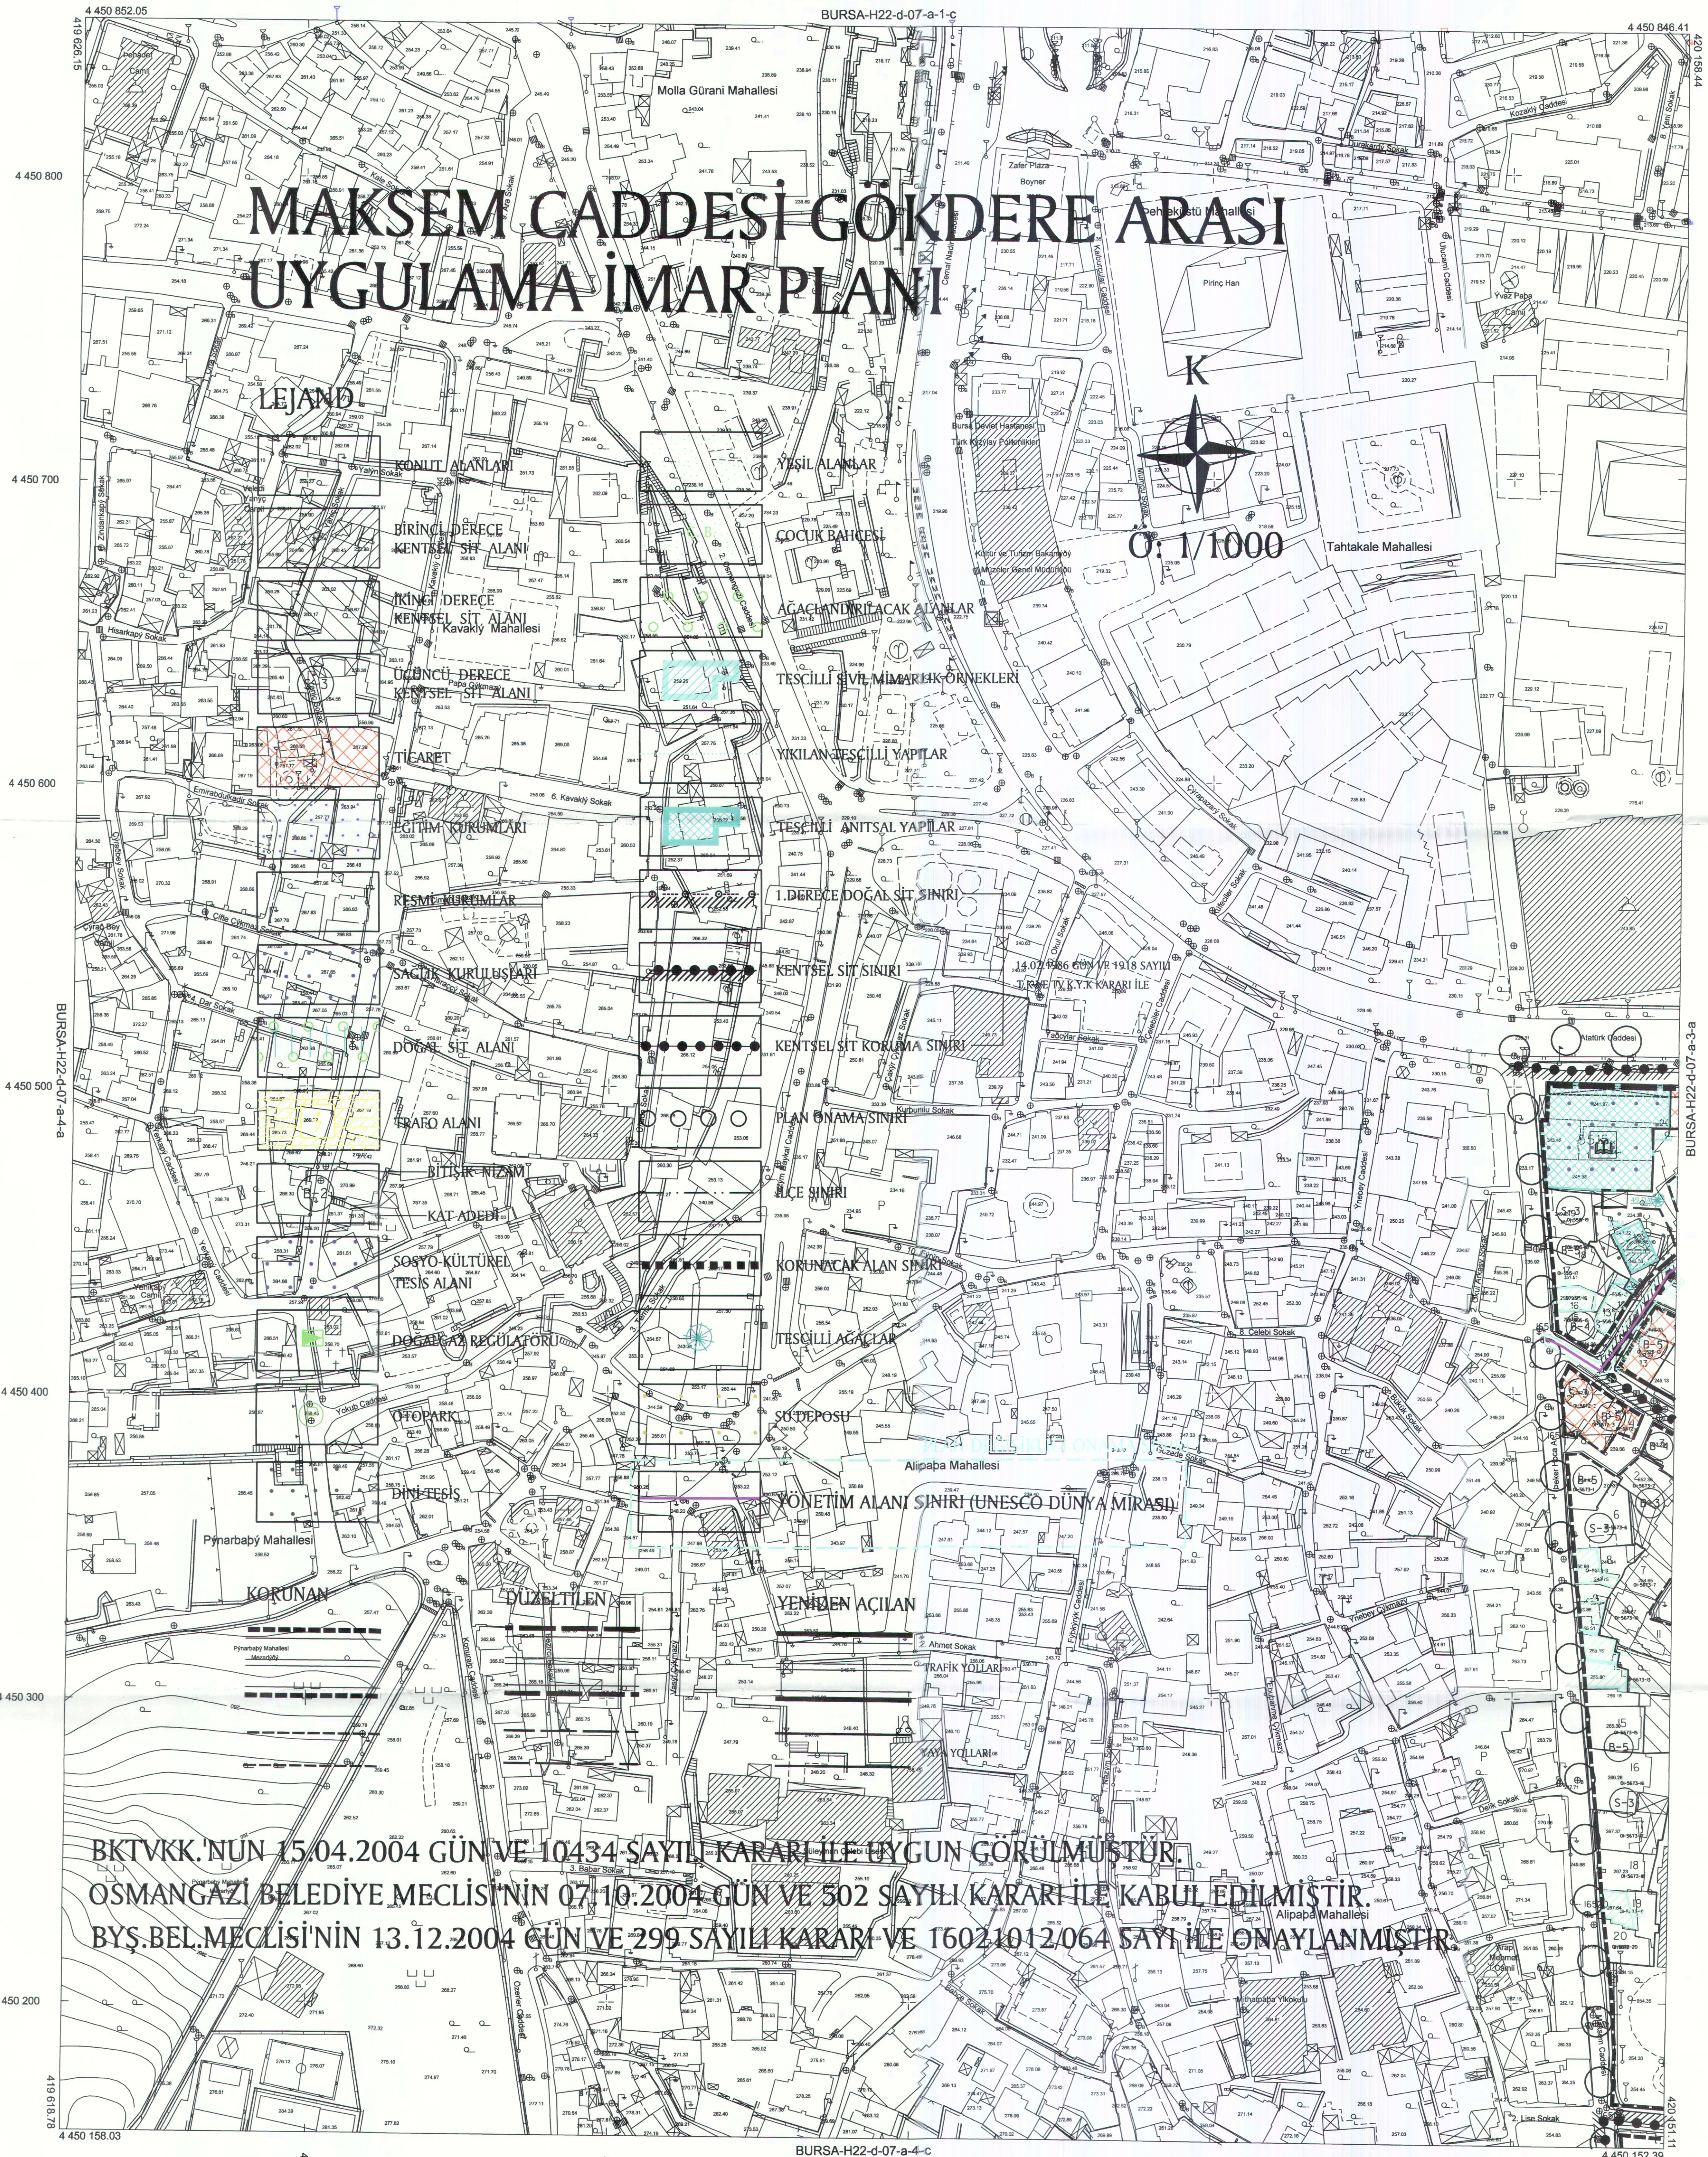

BKTVKK NUN 15.04.2004 GÜN VE 10434 SAYILI KARARI İLE UYGUN GÖRÜLMÜŞTÜR.
OSMANGAZİ BELEDİYE MECLİSİ'NİN 07.10.2004 GÜN VE 502 SAYILI KARARI İLE KABUL EDİLMİŞTİR.
BYS.BEL.MECLİSİ'NİN 13.12.2004 GÜN VE 299 SAYILI KARARI VE 16021012064 SAYI İLE ONAYLANMIŞTIR.

BURSA-H22-d-07-a-4-b

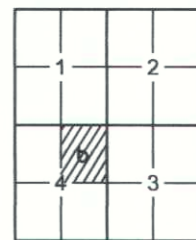

- Eylül 2016 tarihli 10 cm yer ölçeğinde aralıklı sayısal kamera görüntülerinden, 2018 yılı Mart ayında yapılan bölünme ve Temmuz 2018 yılında yapılan bölünme tespitlerinden üretilmiştir.
- 1:500 ölçekli eğrileri arası 1 m. dir.
- Yapılar sıcak çizgileri ile gösterilmiştir.

JTRF96 Koordinat sisteminde 2005 0 Epsöğmde üretilmiştir. Aşağıdaki dönüşüm parametreleri kullanılarak Datum ED50 ye dönüştürülmüştür.

Pafta bölünmesi ED50 datumunda düzenlenmiştir.

DÖNÜŞÜM:

JTRF 96 dan ED-50 ye Dönüştür İçin:
(M5 Projeksiyon Parametreleri)
XED 50 = a + X JTRF + b Y JTRF
YED 50 = c + Y JTRF + d X JTRF
a = 1.00000397
b = -0.00000074
c = 167.84018
d = 37.10573
e = 0.00000000

YÖKLENCİ FIRMA
Mescioğlu Müh. Müh. A.Ş.
Fotoğraf Harita Dan. İnş. A.Ş.

Ayhan Faruk MESCI
Proje Müdürü

Murat SANCAR
Kontrol Mth.

Murat KARAOĞLU
Harita ve Kam. Şh. Md. V.

Mehmet Sait AYIK
Emlak ve İstimlak Daire Başkanı

Güngör GÜLENC
BÜSKİ Genel Md.

1:1000

"Büyük Ölçekli Harita ve Harita Bilgileri Üretim Yönetmeliği" ne uygun olarak fotogramerik yöntemle üretilen bu haritanın yapımıdır.

ONAY
.../.../20...

Alınur AKTAŞ
Büyükşehir Belediye Başkanı