

BURSA İLİ OSMANGAZİ İLÇESİ
PANAYIR MAHALLESİ GELİŞME ALANLARI
1/1000 ÖLÇEKLİ UYGULAMA İMAR PLANI REVİZYONU



YENİSTA Turizm Planlama A.Ş.
Etiler Sokak No:10 Kat:10 Beşiktaş/İSTANBUL
Tic. Sic. No: 274944 Sermaye: 1.000.000 TL
Yatırım Yılı: 2018
İletişim: 0212 333 9994
www.yenista.com.tr

Zeynep KURT
Katip İyic

Hakan KÖRÜLÜOĞULLARI

Plan İşlem Numarası:
UIP -

Osmangazi Belediye Meclisi'nin 07.12.2022 tarih ve 758 sayılı kararı ile uygun görülmüştür.

Hasan Hüseyin ERDÖNMEZ
Osmangazi Belediye Başkanı V.


Bursa Büyükşehir Belediye Meclisi'nin
07.12.2022 tarih ve 758 sayılı kararı ile onaylanmıştır.

LEJANT


- ○ ○ PLAN ONAMA SINIRI
- DOSAB SINIRI
- ⊙ AYRIK NİZAM KONUT ALANI
- M MEVCUT (RUHSATLI) YAPI
- PARK PARK ALANI
- MEZARLIK ALANI
- LİSE ALANI
- P GENEL OTOPARK
- TRAFO



ÖLÇEK 1/1000

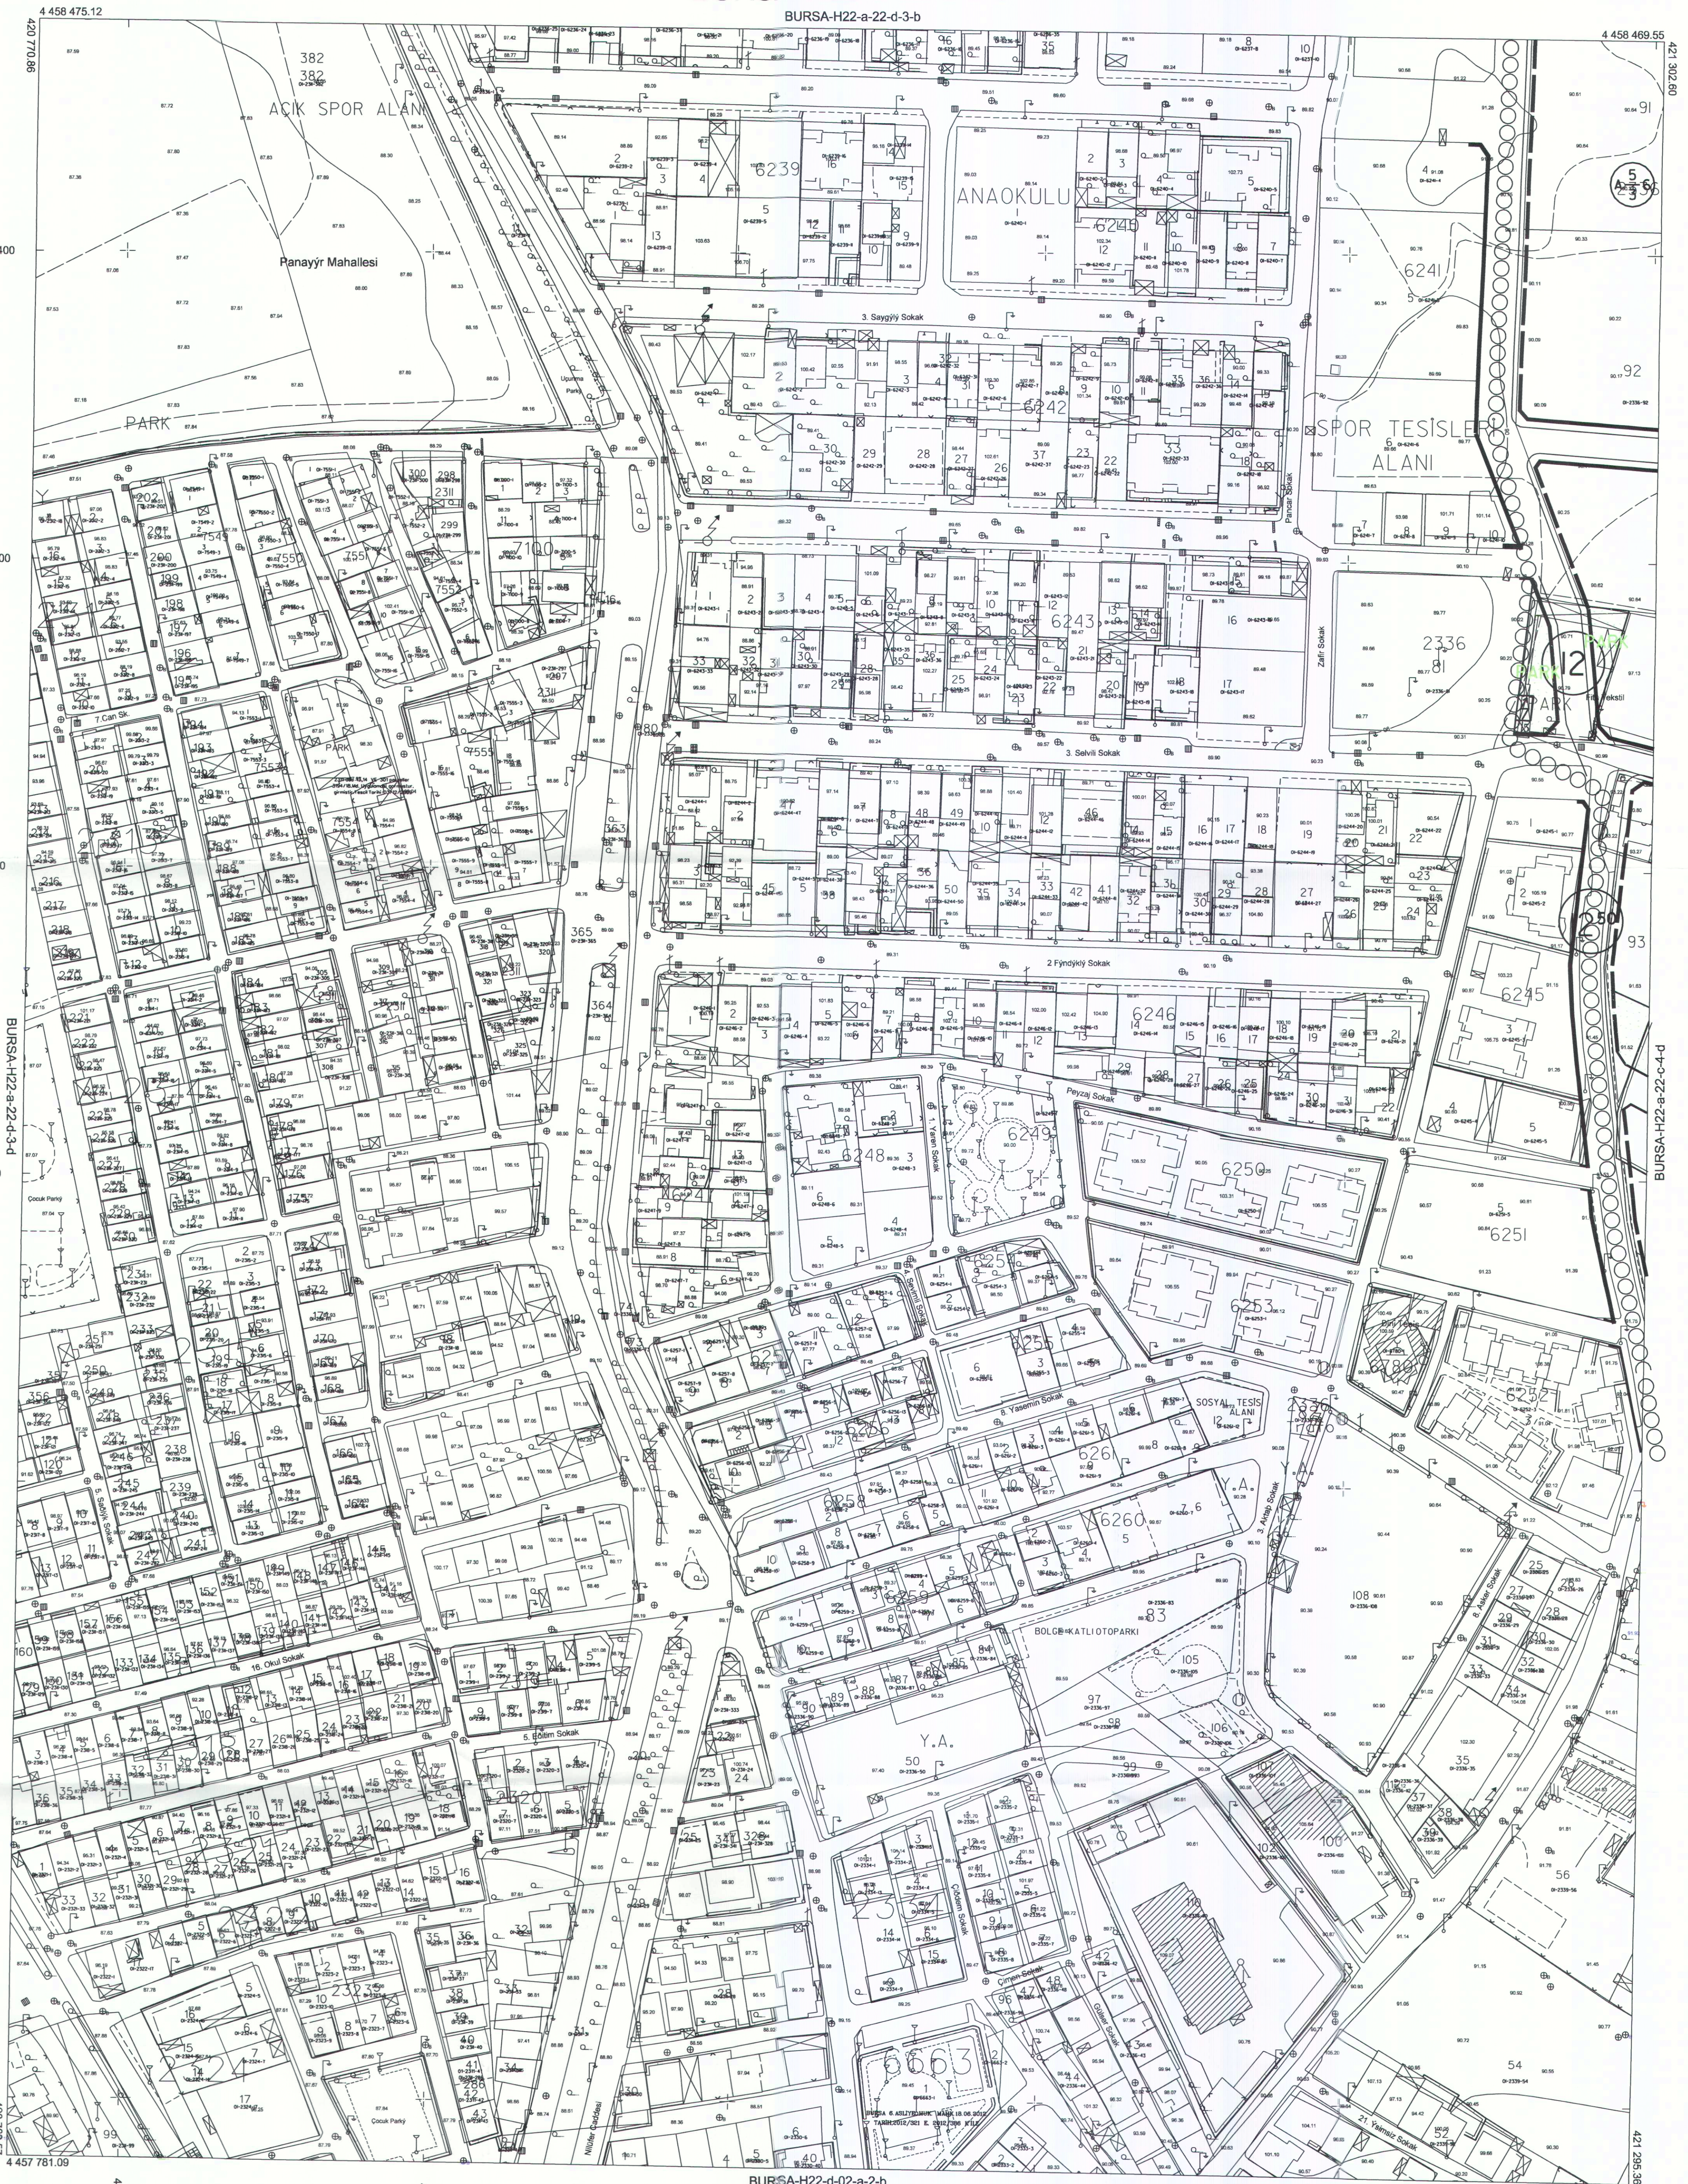

BURSA-H22-a-22-d

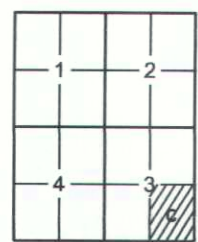

. Eylül 2016 tarihli 10 cm yer ölçeğinde aralık sayısal kamera görüntülerinden, 2018 yılı Haziran ayında yapılan bölünme ve Temmuz 2018 yılında yapılan bölünme tespitlerinden türetilmiştir.

Eş Yüceklik eğrileri arası 1 m. dir.

Yapılar saçak çizgileri ile gösterilmiştir.

ITRF94 Koordinat sisteminde 2005.0 Epöğünde üretilmiştir; aşağıdaki dönüşüm parametreleri kullanılarak Datum ED50 ye dönüştürülmüştür.

Pafra bölünmesi ED50 datumunda düzenlenmiştir.

DÖNÜŞÜM:

ITRF 94 dan ED-50 ye Dönüşüm İçin:

(MS Projesi Dönüşüm Parametreleri)

XED 50 = cx + a X ifz + b Y ifz

YED 50 = cy + a X ifz + b Y ifz

a = 1.00000097

b = -0.00000074

cx = 167.84018

cy = 37.10573

m0 = 0.106

YÜKLENİCİ FIRMA
Mecidiye Mh. Mh. A.Ş.
Fotoçam Harita Dan.İnş. A.Ş.

Ayhan Faruk MESCI
Proje Müdürü

Fatih ALIYAZOĞLU
Kontrol Müh.

Murat KARAOĞLU
Harita ve Kam. Şb. Md. V.

Mehmet Sait AYIK
Emlak ve İstimlak Daire Başkanı

Güngör GÜLENC
BÜSKİ Genel Md.

1:1000

"Büyük Ölçekli Harita ve Harita Bilgileri Üretim Yönetmeliği" ne uygun olarak fotogrametrik yöntemle üretilen bu haritanın yapılmında:

ONAY

07/12/2022

Alınur AKTAŞ
Büyükşehir Belediye Başkanı