

BURSA-H21-b-25-c-4-d


BURSA-H21-b-25-c-4-a

BURSA İLİ, OSMANGAZİ İLÇESİ, HAMİTLER MAHALLESİ
10531 ADA 13 PARSEL İLE 6393 ADA 131 PARSELE İLİŞKİN 1/1000 ÖLÇEKLİ
HAMİTLER MEZARLIK ÇEVRESİ KOCAKÖRÜ MEVKİİ UYGULAMA İMAR PLANI
PLAN DEĞİŞİKLİĞİ

H21B25C4D

ÖLÇEK: 1/1000

Plan İşlem Numarası UIP- 161109335		Osman gazii Belediye Meclisi'nin 08.10.2025 tarih ve 505 sayılı kararı ile uygun görülmüştür.	
Bursa Büyükşehir Belediye Meclisi'nin 19.11.2025 tarih ve 14.93 sayılı kararı ile onaylanmıştır.		Bursa Büyükşehir Belediye Başkanı	

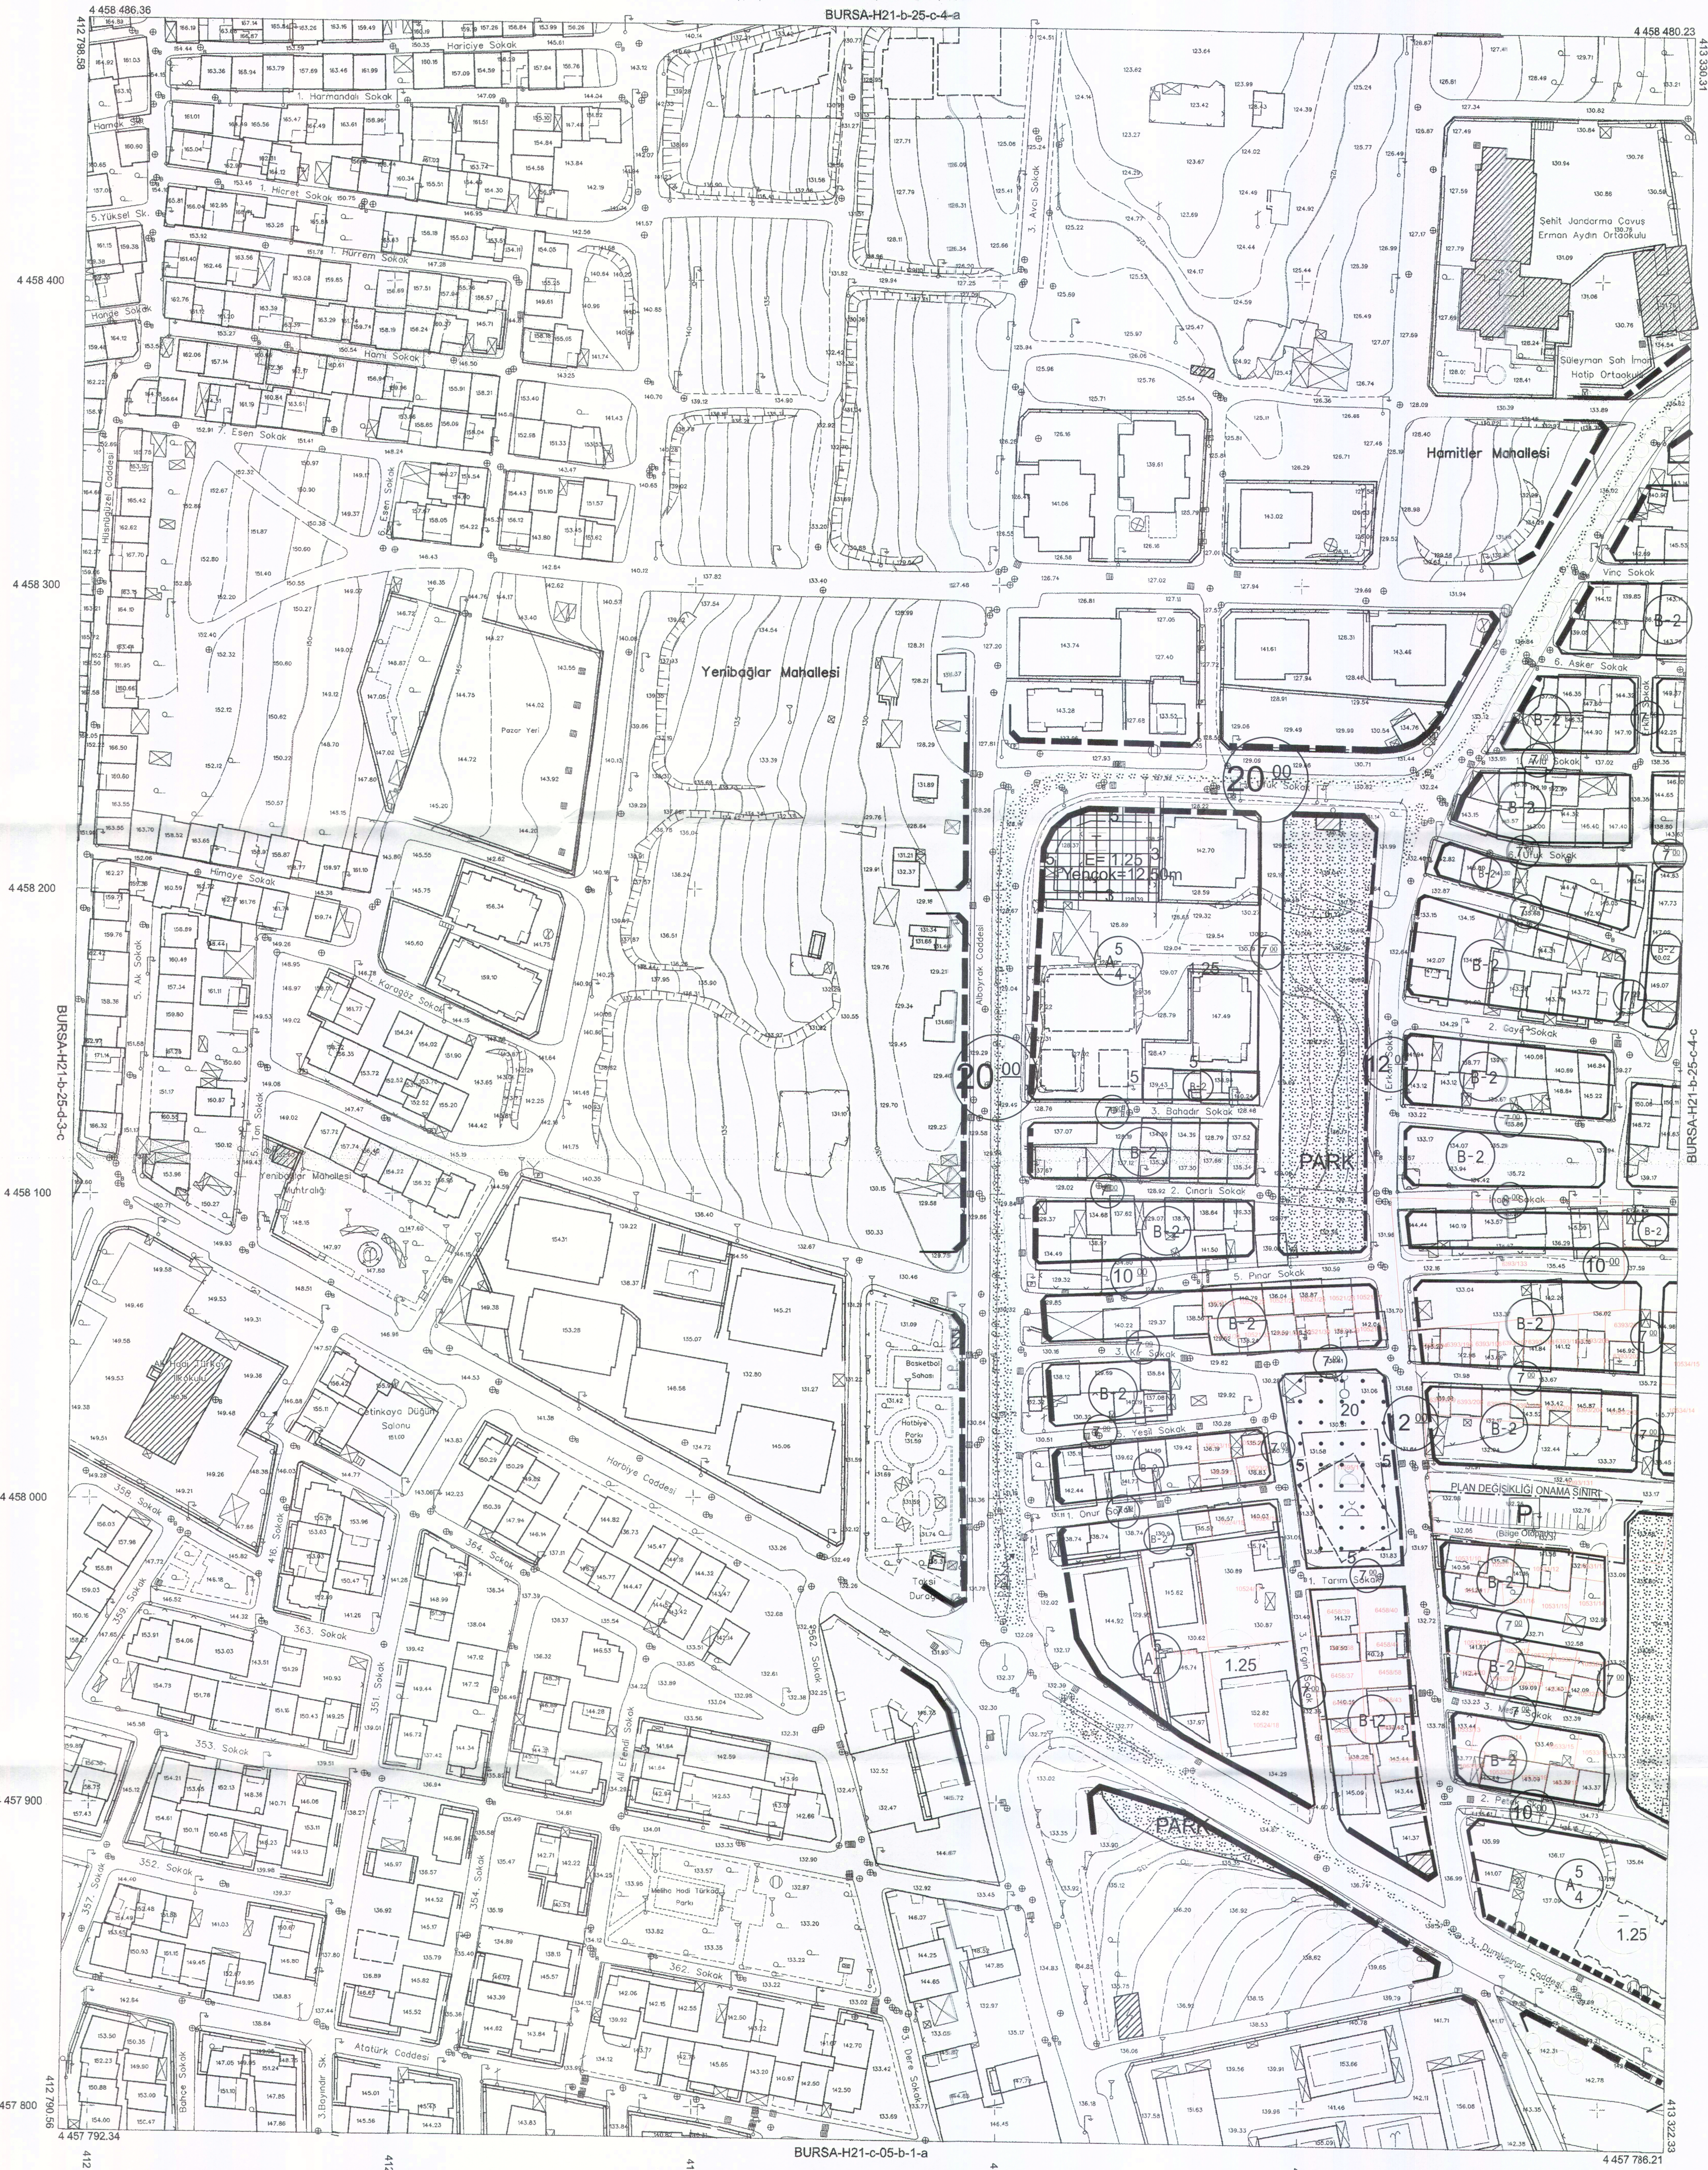

BURSA-H21-c-05-b-1-a

1:1000

"Büyük Ölçekli Harita ve Harita Bilgileri Üretim Yönetmeliği"ne uygun olarak fotogrametrik yöntemle üretilen bu haritanın yazınıdır.

Pafta bölünmesi, en son güncellenmiş TUTGA ya bağlı 2005.0 epejanda, GRSS0 alpasında, Transversal Mercator (TM) izdüşümünde ve UTM/96 datumunda 15 Temmuz 2005 tarih ve 25876 sayılı Resmi Gazetede yayımlanarak yürürlüğe giren Büyük Ölçekli Harita ve Harita Bilgileri Üretim Yönetmeliği (BOHYHTY) göre düzenlenmiştir. ÇNS çizimlerini ve nişimlerin ile kot taşınak suretiyle Bursa il merkezi bölgesinde oluşturulan Bursa Geotik modeli ile oluşturulan yükseklikler elde edilmiştir.

Paftalar, Eylül 2017 tarihli 10 cm yer ölçeğinde analitik sayısal kamera görüntülerinden, 2018 yılı Ağustos ayında yapılan bölünme ve Ekim 2018 tarihli kontrol çalışmalarıyla üretilmiştir. 50 Yükseklik eğrileri 1 m. dir. Yapılar sayık çizimleri ile gösterilmiştir.

YÜKLENCİ FİRMA
Mecidiyeköy Mh. Mh. A.Ş.
Fotomap Harita Dan.İnş. A.Ş.

Ayhan Farkı MESCİ

Proje Müdürü

KONTROL

Şahin AKKAR

Kontrol Müh.

Murat KARAOĞLU

Harita ve Kam. Şb.Md.V.


İNCELEME

Mehmet Sait AYIK

Emlak ve İrtisak Daire Başkanı

Güngör GÜLENC

BURSİ Genel Md.

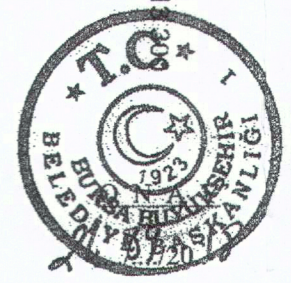

Alihan AKTAS

Büyükşehir Belediye Başkanı