BURSA BÜYÜKŞEHİR BELEDİYESİ

BURSA İLİ, OSMANGAZİ İLÇESİ, GEÇİT MAHALLESİ, MUHTELİF ADA VE PARSELLERE İLİŞKİN 1/1000 ÖLÇEKLİ EMEK-GEÇİT- HAMİTLER ASKI SONRASI UYGULAMA İMAR PLANI DEĞİŞİKLİĞİ

H21B24C2B	H21B25D1A

ÖLÇEK: 1/1000

DEVİNGEN
PLANLAMA MİMARLIK MÜHENDİSLİK HARİTA İNŞAAT GAYRİMENKUL DEĞERLEME SAN. VE TİC. LTD. ŞTİ.
Altınoğlu İth. Ihr. Ticaret Plaza No:63 İç Kısı No:1003 Altınoğlu İth. Ihr. Ticaret Plaza No:63 İç Kısı No:1003 Osmangazi - BURSA
Tel:0.224.211 14 92 Fax:211 14 93 Osmangazi - BURSA
Tic.Sic.No: 44795 Mersis No:029 480 473 550 0011
ULUDAG V.D. 292 094 7459

Şeyn YILDIZ
A.Tr. Plancı - Mimar
Oda No: 11077
Oda Sicil No: 10685

Dosya No:
PİN:

Bursa Büyükşehir Belediye Meclisi'nin 28.05.2021 tarih ve 808 sayılı kararı ile onaylanmıştır.

T.C. DEĞİŞTİRİLEREK UYGUN BULUNDU
Alinur AKTAŞ
Büyükşehir Belediye Başkanı

BURSA-H21-b-24-c-2-b

BURSA-H21-b-24-b-3-c

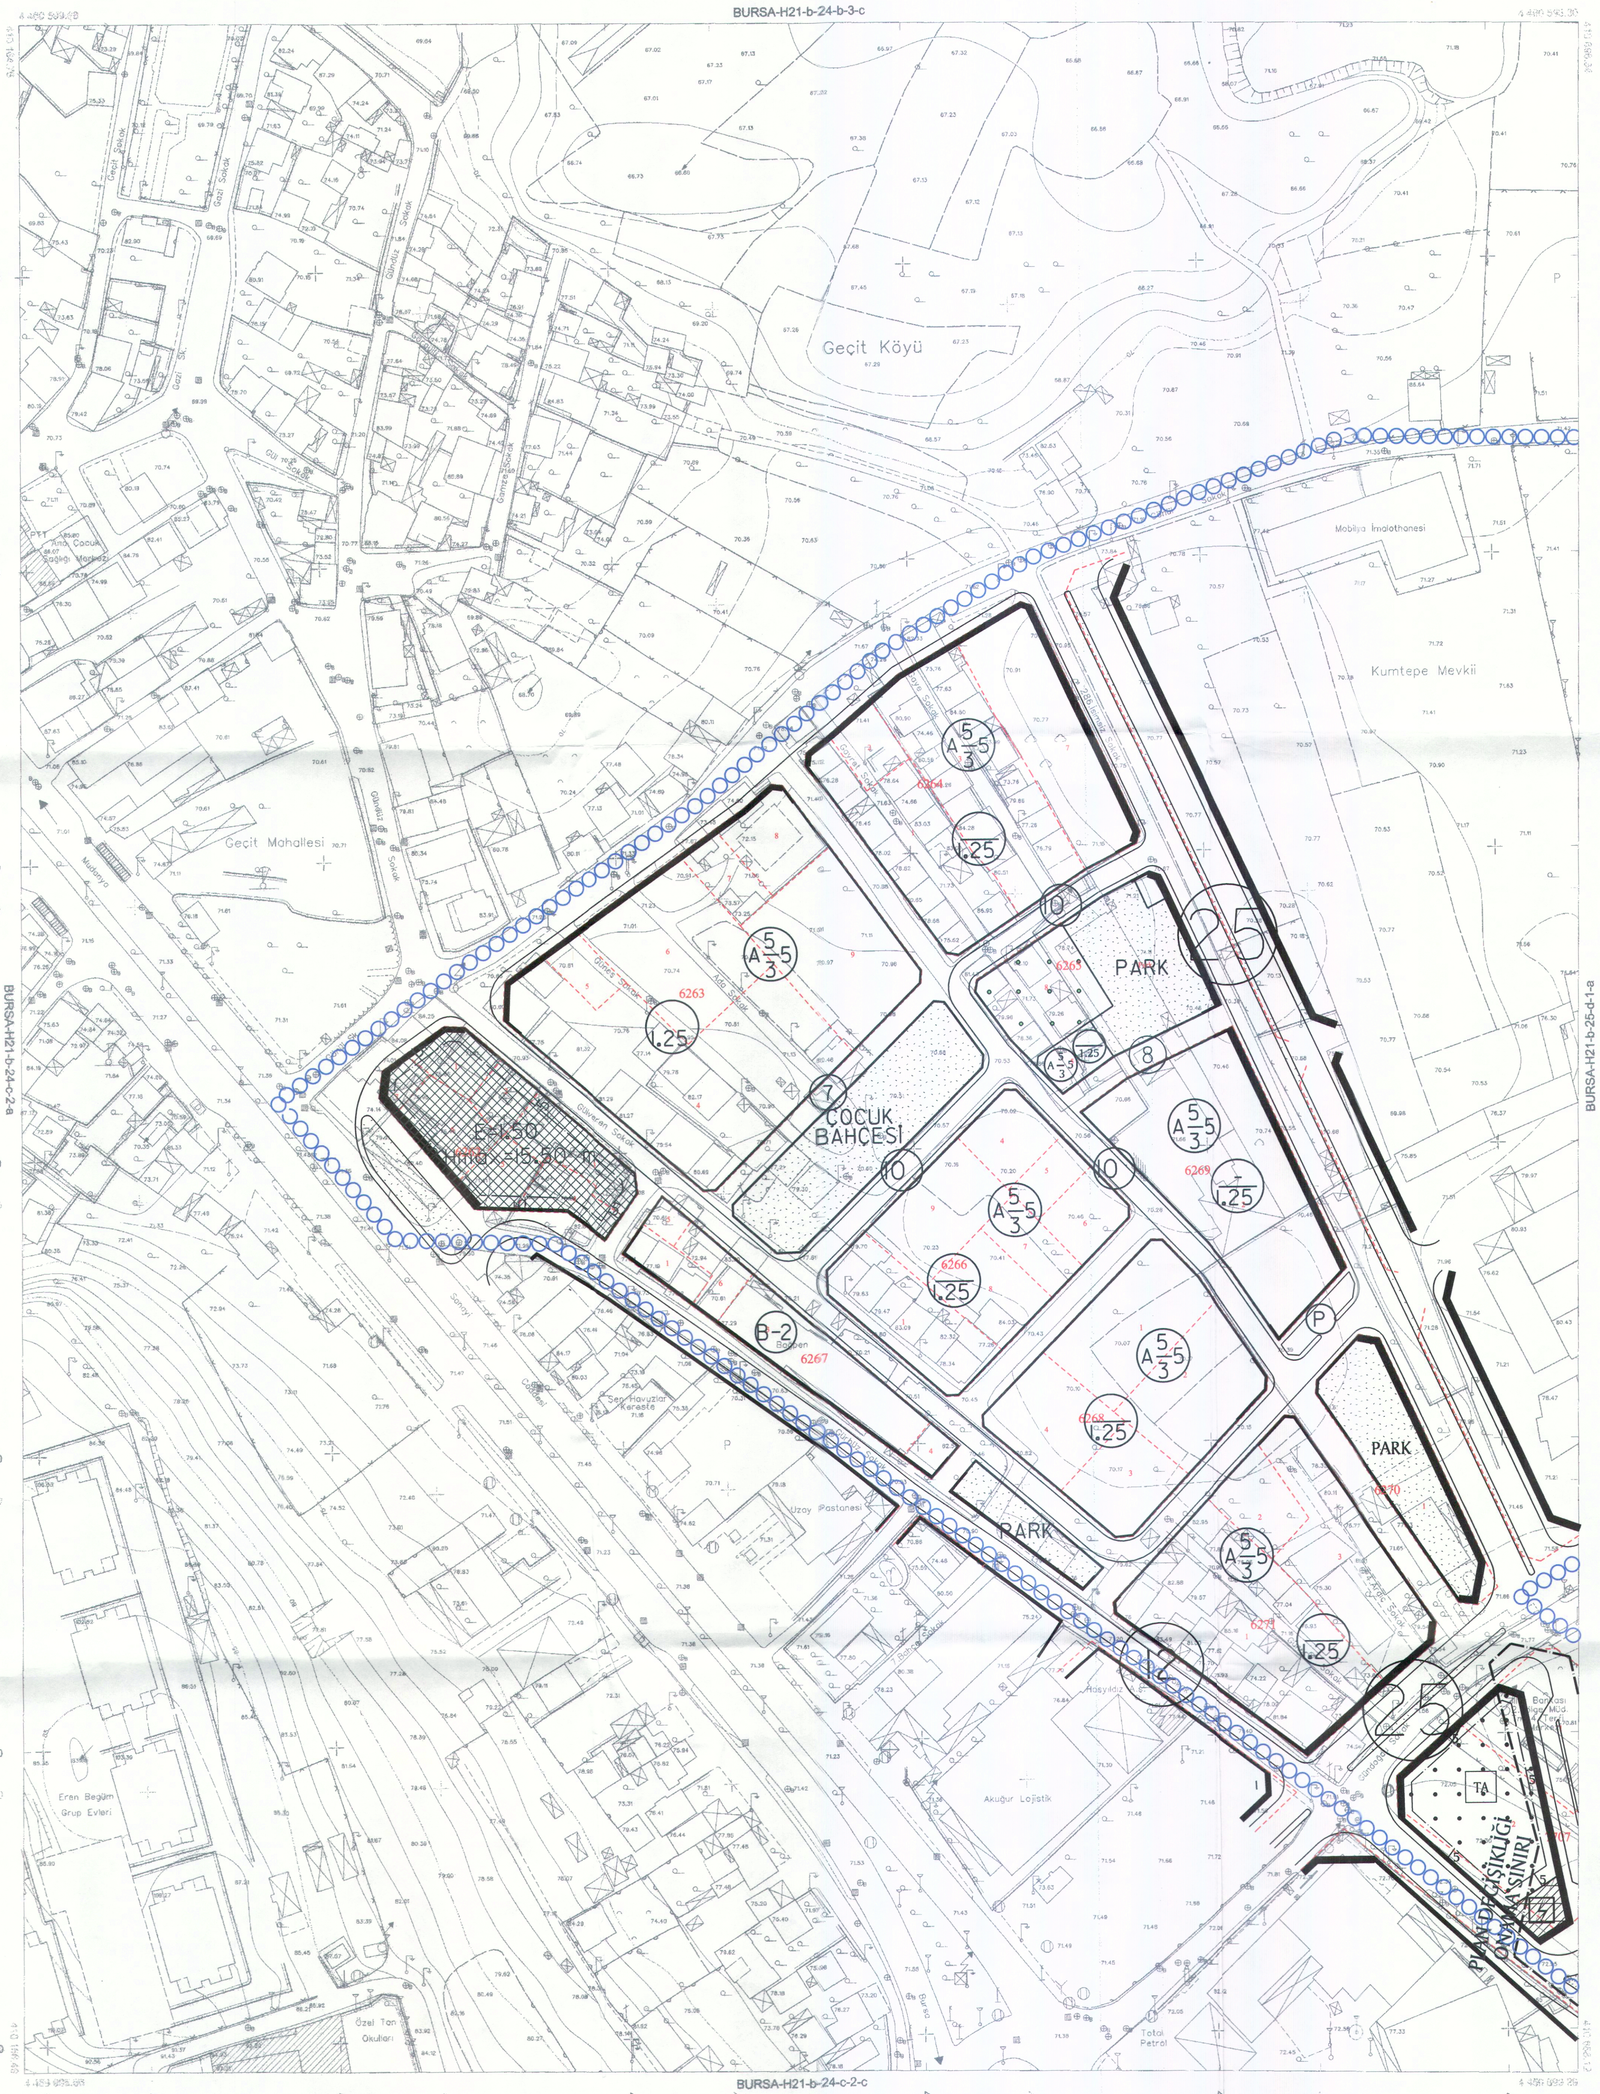

BURSA-H21-b-24-c-2-a

BURSA-H21-b-25-d-1-a

BURSA-H21-b-24-c-2-c

BURSA-H21-b-24-c

. Temmuz 2009 tarihli 10 cm yer örneklemesi aralıklı sayısal kamera görüntülerinden üretilmiştir.
. Eş Yükseklik eğrileri arası 1 m.' dir.
. Yapılar saçak çizgileri ile gösterilmiştir.
. ITRF96 Koordinat sisteminde 2005.0 Epoğunda üretilmiştir.

1:1000

DÖNÜŞÜM:

ED-50' den ITRF 96' ya Dönüşüm İçin:
XITRF= tx + a Xed50 - b Yed50
YITRF= ty + a Yed50 + b Xed50
a= 0,99999341944
b= 0,00000151151
tx= -156,136688330282
ty= -39,5311999983641

ITRF 96' dan ED-50' ye Dönüşüm İçin:
XED-50 = tx + a Xitrf - b Yitrf
YED-50 = ty + a Yitrf + b Xitrf
a= 1,00000656614
b= -0,00000151151
tx= 156,136688330282
ty= 39,5311999983641

ED-50 KOORDİNAT SİSTEMİ
ITRF KOORDİNAT SİSTEMİ

Bakanlıklar arası 15 Temmuz 2005 tarihli "Büyük Ölçekli Harita ve Harita Bilgileri Üretim Yönetmeliği" ne uygun olarak fotogrametrik yöntemle üretilen bu haritanın yapımında :

YÜKLENİCİ FİRMA
Mescioğlu Müh. Müş. A.Ş.
Hasan Yaşar ARKAYIN
Proje Müdürü

KONTROL
Prof. Dr. Şenol KUŞÇU — Müşavir-ZKÜ Müh. Fak.
H.Serkan BULUT — Kontrol Müh.
Murat KARAOĞLU — Harita Kam. Şb. Md.V.

İNCELEME
Mehmet Sait ATİK — Emlak-İstimlak Daire Başkanı
İsmail Hakkı ÇETİNKEVCİ — BUSKİ Genel Müdürü

ONAY
21.06.2021
Recep ALTEPE
Büyükşehir Belediye Başkanı