



BURSA İLİ, OSMANGAZI İLÇESİ, GEÇİT MAHALLESİ, MUHTELİF ADA VE PARSELLERE İLİŞKİN 1/1000 ÖLÇEKLİ EMEK-GEÇİT ASKI SONRASI UYGULAMA İMAR PLANI DEĞİŞİKLİĞİ	
H21B24C2B H21B24C2C ÖLÇEK 1/1000	
DEVİNGEN PLANI İYİLEŞTİRME VE YENİLENDİRME HİZMETLERİ A.Ş. PLANI İYİLEŞTİRME VE YENİLENDİRME HİZMETLERİ A.Ş. 1070 001 Saim LİPOĞLU İmar Mühürü Dipl. No: 11070 Öd. Sicil No: 10581	
Katip Üye HAKAN KÖRÜLÜĞÖLLERİ	Katip Üye Zeynep KURT
Plan İşlem Numarası ULP... 6.37.3.16 ... Osmanlı ... Belediye Meclisi'nin 03.03.2021 tarih ve ... 309 ... sayılı kararı ile uygun bulunmuştur.	Mustafa DÜNDAR Osmangazi Belediye Başkanı
Bursa Büyükşehir Belediye Meclisi'nin 28.05.2021 tarih ve ... 309 ... sayılı kararı ile onaylanmıştır.	Alınur AKTAŞ Büyükşehir Belediye Başkanı

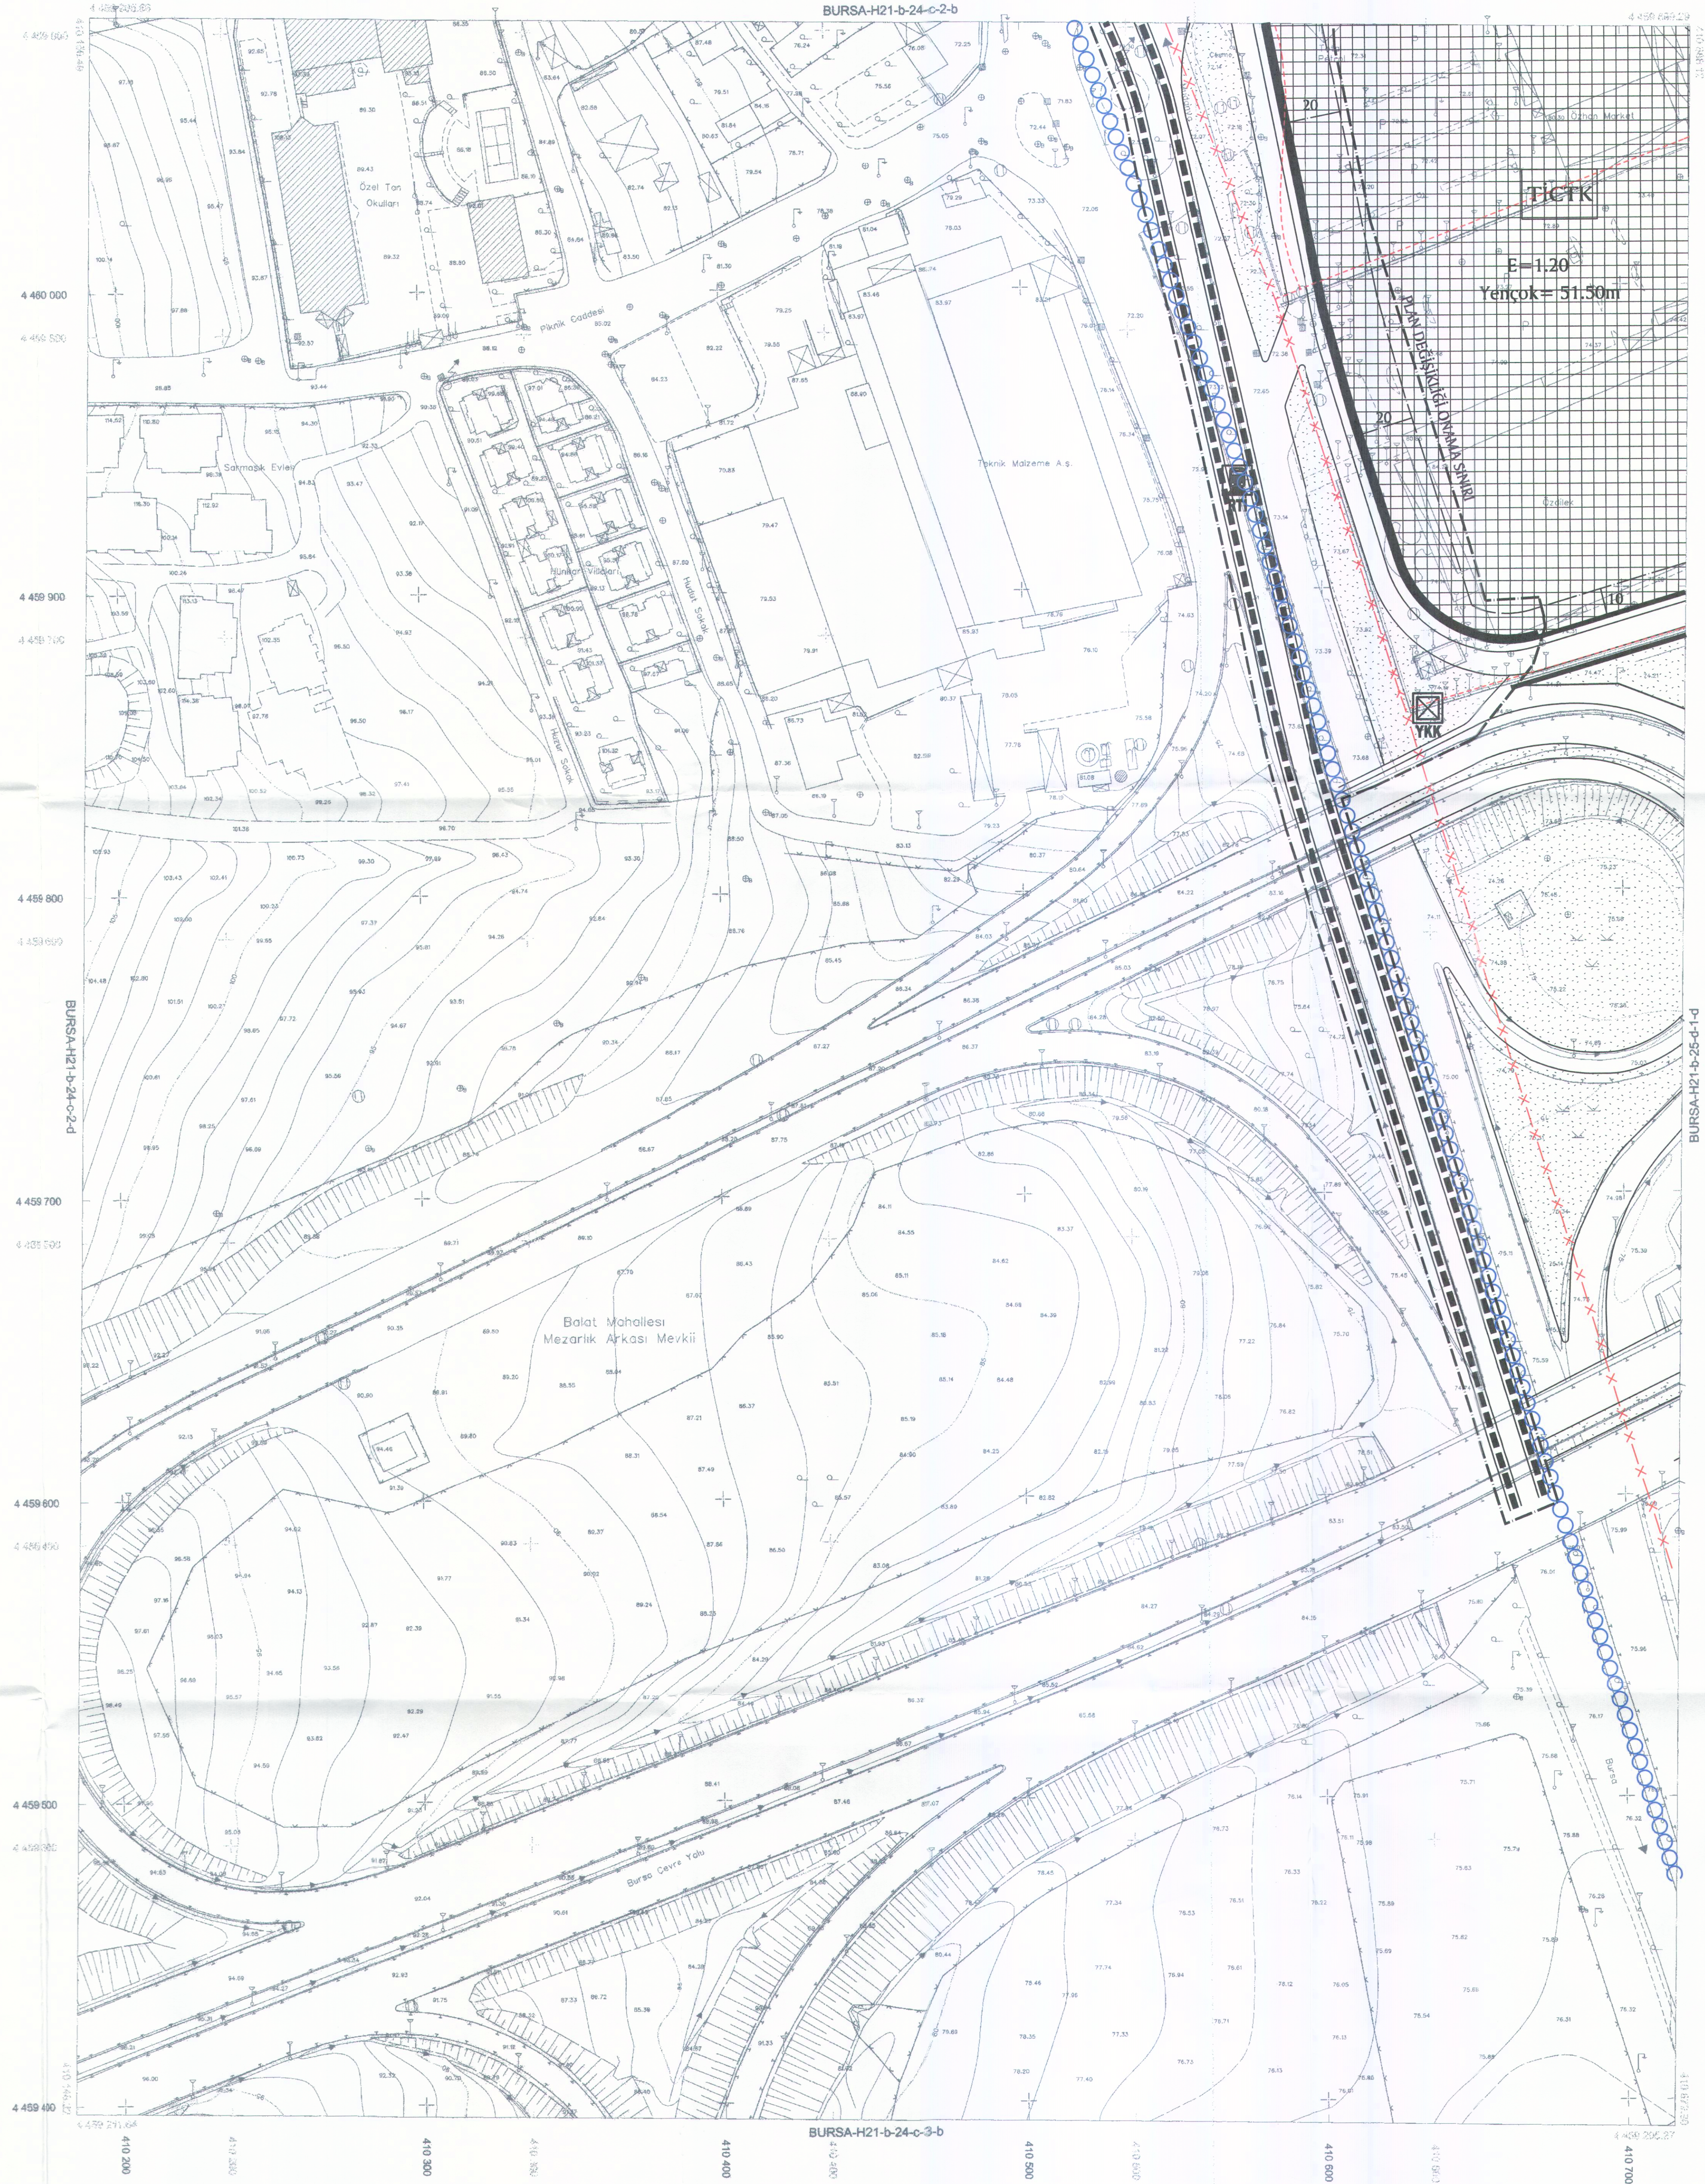

BURSA-H21-b-24-c

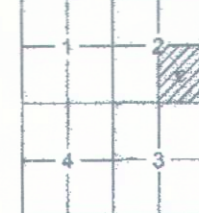

Temmuz 2009 tarihli 10 cm yer ölçekleme anahtarı sayfa
kayman görüntülerinden üretilmiştir.
Eğ Yükeklik ölçimleri arazi 1 m' dir.
Yapılar sayık çizimleri ile gösterilmiştir.
İTRF96 Koordinat sisteminde 2005.0 Epöğümü üretilmiştir.

DÖNÜŞÜM:

ED-50'den İTRF 96' ye Dönüşüm için:

$X_{ITRF} = x + a \cdot X_{ED50} + b \cdot Y_{ED50}$
 $Y_{ITRF} = y + a \cdot Y_{ED50} + b \cdot X_{ED50}$
 $a = 0.000000000000$
 $b = 0.000000000000$
 $c = -156.13698530282$
 $d = -39.511199903941$

İTRF 96' dan ED-50' ye Dönüşüm için:

$X_{ED50} = x - a \cdot X_{ITRF} + b \cdot Y_{ITRF}$
 $Y_{ED50} = y - a \cdot Y_{ITRF} + b \cdot X_{ITRF}$
 $a = 0.000000000000$
 $b = 0.000000000000$
 $c = 156.13698530282$
 $d = 39.511199903941$

1:1000

Bakanlık arazi 15 Temmuz 2005 tarihli "Büyük Ölçekli Harita ve Harita Bilgileri Çerçevesi Yönetmeliği" ne uygun olarak fotogrametrik yöntemle üretilen haritanın yapısıdır:

YÜKLENİCİ FIRMA

Mühürü Müh. Müh. A.Ş.

Hanan Yapar ARKAYIN

Proje Müdürü

KONTROL

Mühürü Müh. Müh. A.Ş.

Mehmet KARAOĞLU

Harita Kam. Şb. Md.

İNCELEME

Mühürü Müh. Müh. A.Ş.

Mehmet KARAOĞLU

Harita Kam. Şb. Md.



Recep ALTEPE

Büyükşehir Belediye Başkanı