

PANAYIR MAHALLESİ GELİŞME ALANI
1/1000 ÖLÇEKLİ UYGULAMA İMAR PLANI REVİZYONU

H22A22D38	H22A22C4A
H22A22D3C	H22A22C4D
H22D02A2B	H22D02B1A

Dilek ALTAN KÖRKMEN
A GÖRÜŞÜMÜSÜ PLANÇISI
DİĞER İMZA NO: 469-42351
Oda Sicil No: 2261

Katip Üye
Hakan KÖPRÜLÜOĞULLARI

Katip Üye
Ayşegül SEYRAN


Plan İşlem Numarası
UİP- 25504.4

Osmangazi Belediye Meclisi'nin 14.09.2019 tarih ve 522 sayılı kararı ile onaylanmıştır.


Mustafa DÜNDAR
Osmangazi Belediye Başkanı

Bursa Büyükşehir Belediye Meclisi'nin 20.10.2020 tarih ve 332 sayılı kararı ile onaylanmıştır.

Altınur AKTAS
Büyükşehir Belediye Başkanı

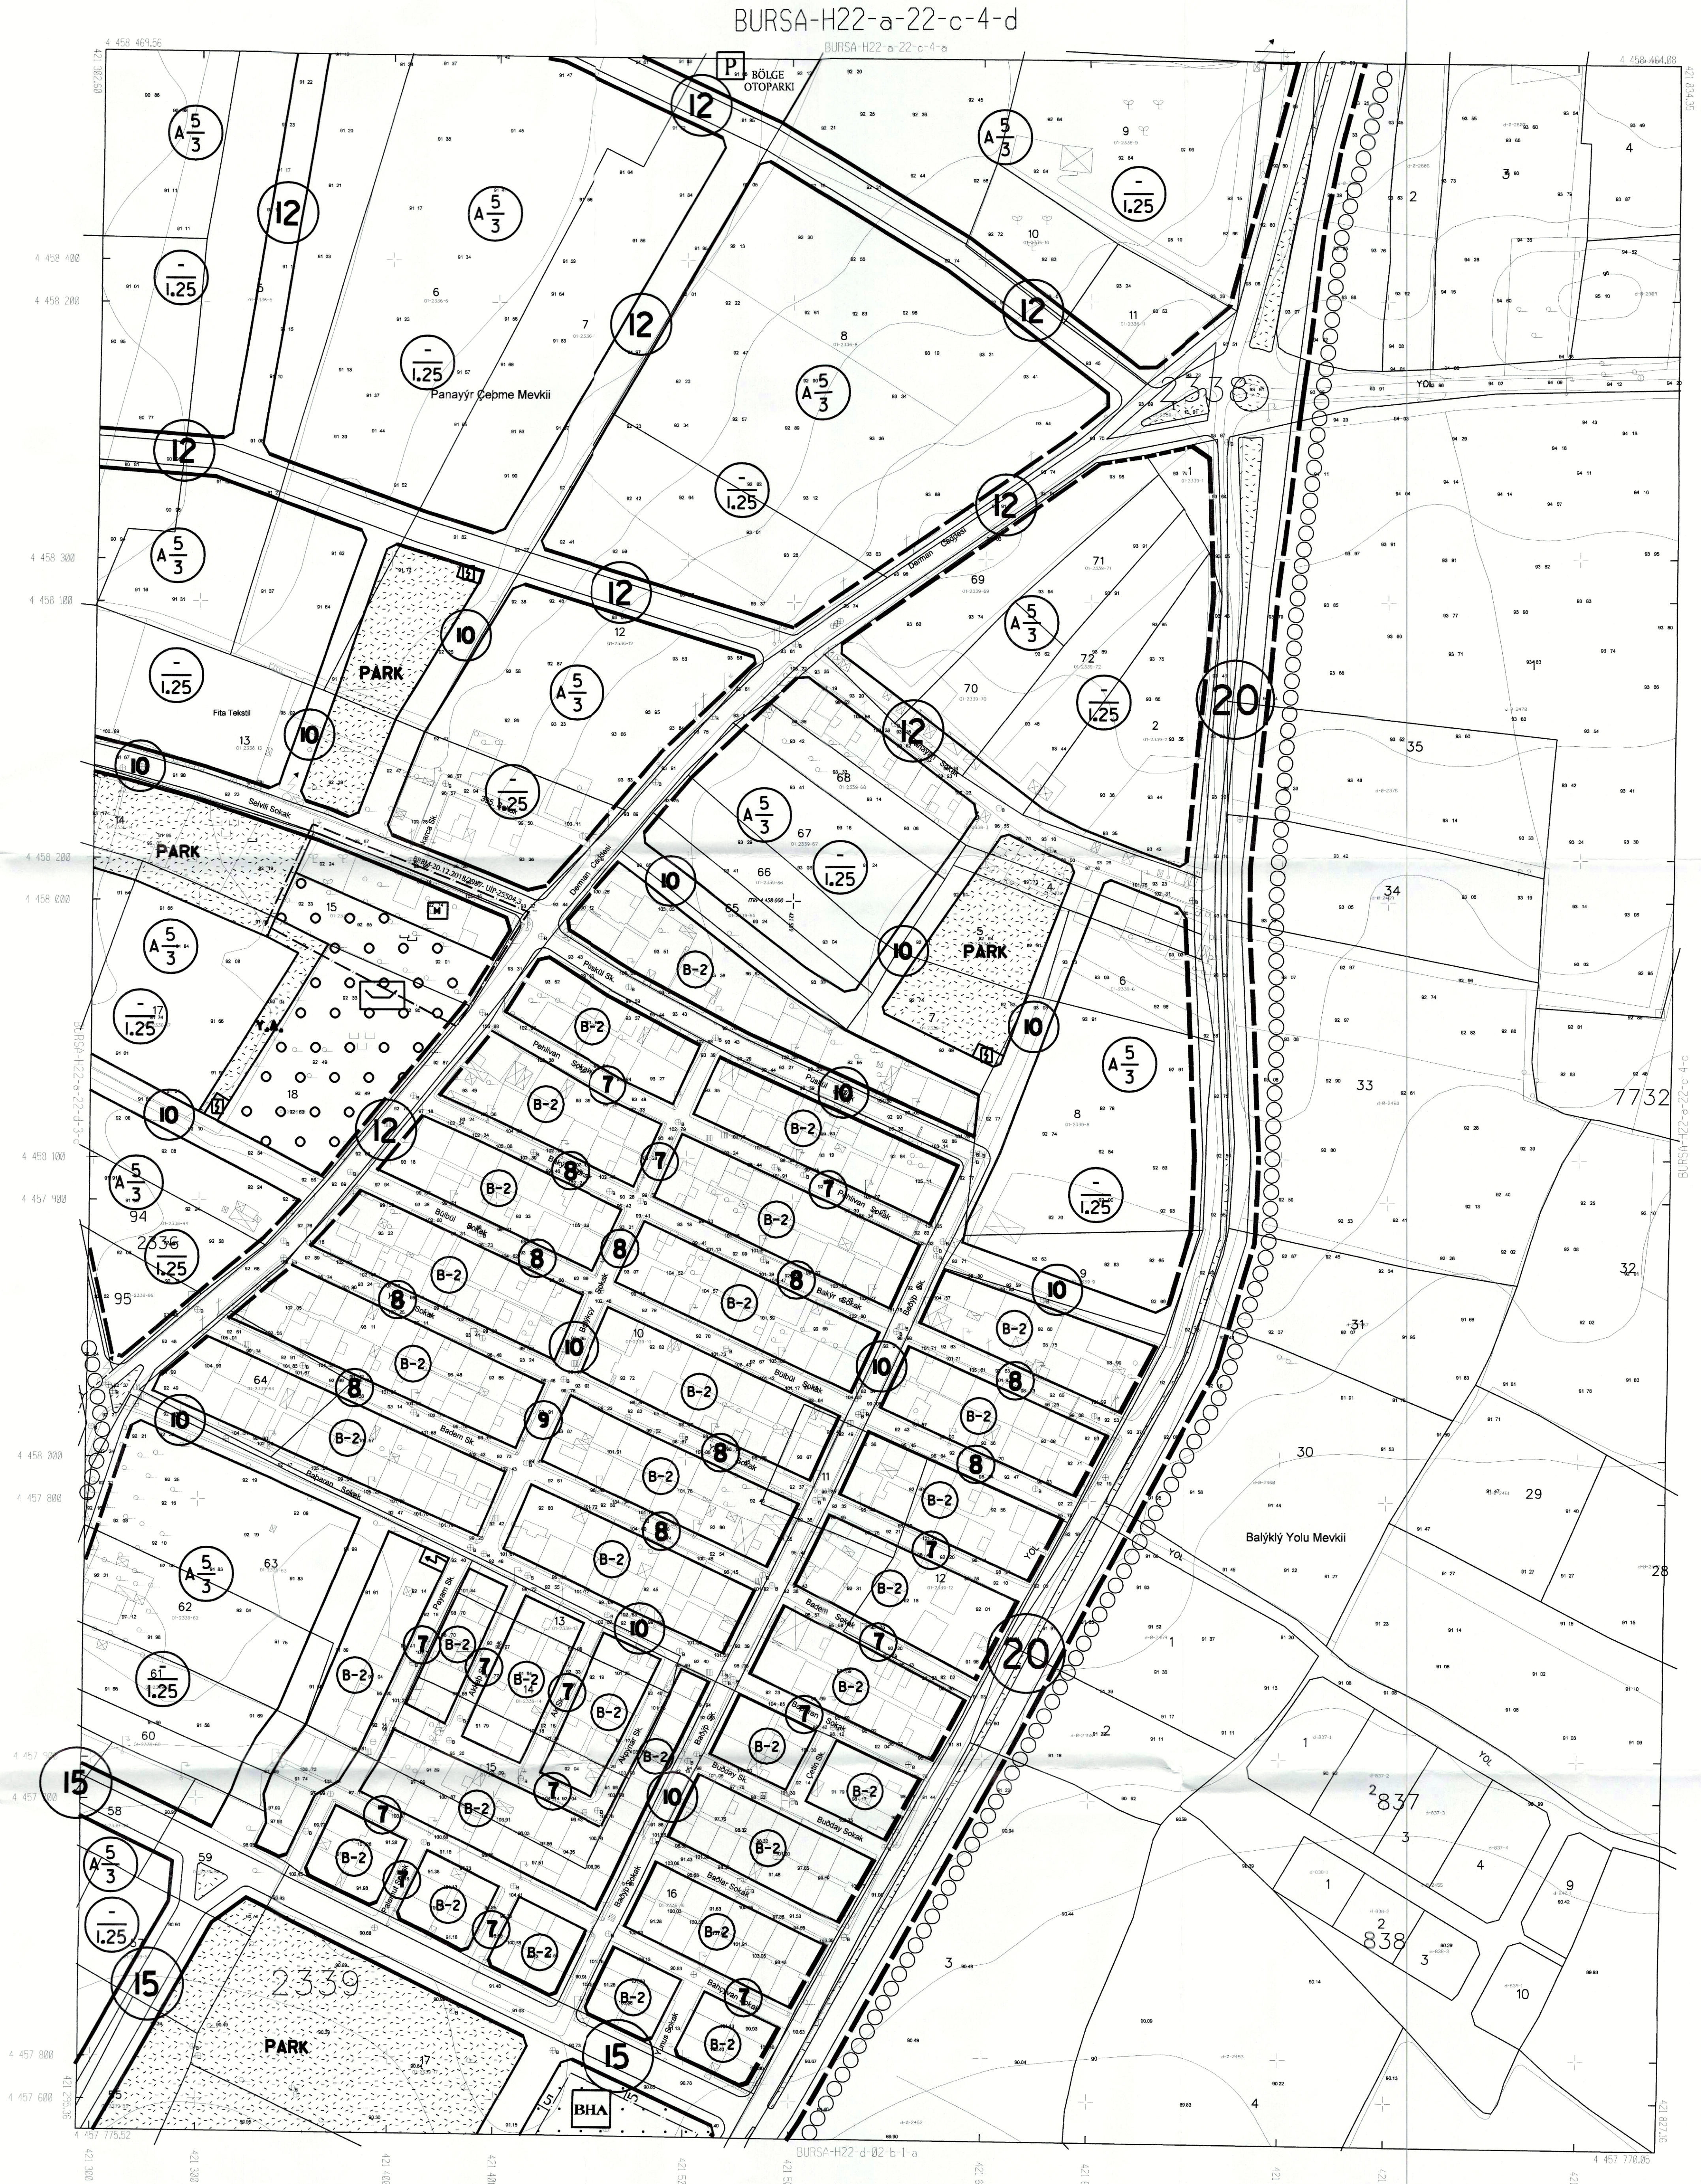

BURSA-H22-a-22-c

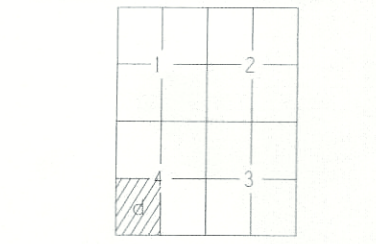

1 Temmuz 2005 tarihli 18 no'lu kararname ile hazırlanmış sayısal kamera görüntülerinden hazırlanmıştır.
1/1000 ölçekli ortofoto kullanılarak hazırlanmıştır.
1/1000 ölçekli ortofoto kullanılarak hazırlanmıştır.
1/1000 ölçekli ortofoto kullanılarak hazırlanmıştır.
1/1000 ölçekli ortofoto kullanılarak hazırlanmıştır.

D=100000
ED-50'den 1/1000'e göre D=100000
ED-50'den 1/1000'e göre D=100000
ED-50'den 1/1000'e göre D=100000
ED-50'den 1/1000'e göre D=100000

1/1000 ölçekli ortofoto kullanılarak hazırlanmıştır.
1/1000 ölçekli ortofoto kullanılarak hazırlanmıştır.
Y.KLEME Ç. F. RMA
Mescioğlu M. H. M. A. A.

KONTROL

NCELEME

Hassan Yeter ARKAYIN
Page No: 1

Prof. Dr. Enal KUDU
M. H. M. A. A.

H. Serkan BİLUT
Kontrol M. H.

Murat KARADOLU
Hassan Yeter ARKAYIN

Mehmet Sait AYIK
Enlak-İstisnak Daire Başkanı

İsmail Hakkı ÇETİNKAYA
BÜSK Genel Müdür

Recep ALTEPE
Büyükşehir Belediye Başkanı

Büyükşehir Belediye Başkanlığı
2010 tarihli onaylı hali hazır
paltasının aslının bir kopyası

ONAY
11/2008