BURSA İLİ, OSMANGAZİ İLÇESİ, SOĞANLI MAHALLESİ,
3518 ADA, 1 PARSELE İLİŞKİN
1/1000 ÖLÇEKLİ İLAVE UYGULAMA İMAR PLANI

H22D13A4A

ÖLÇEK: 1/1000

Dilek ALTAN TÜRKMEN
A GRUBU ŞEHİR PLANCISI
Dip.No:TMB-MD42351
Oda Sic.No:2261

Katip Üye
Katip Üye
Ali Sait ADILOĞLU

Katip Üye
Katip Üye
Burcu AKSOY

Plan İşlem Numarası
UİP: 24515.3

Osmangazi Belediye Meclisi'nin 06.02.2019 tarih ve 8.3 sayılı kararı ile uygun görülmüştür.

Mustafa DÜNDAR
Osmangazi Belediye Başkanı

Bursa Büyükşehir Belediye Meclisi'nin 14.03.2019 tarih ve 365 sayılı kararı ile onaylanmıştır.

Alimuz AKTAŞ
Büyükşehir Belediye Başkanı

BURSA-H22-d-01-c-3-a

BURSA-H22-d-01-c-2-d

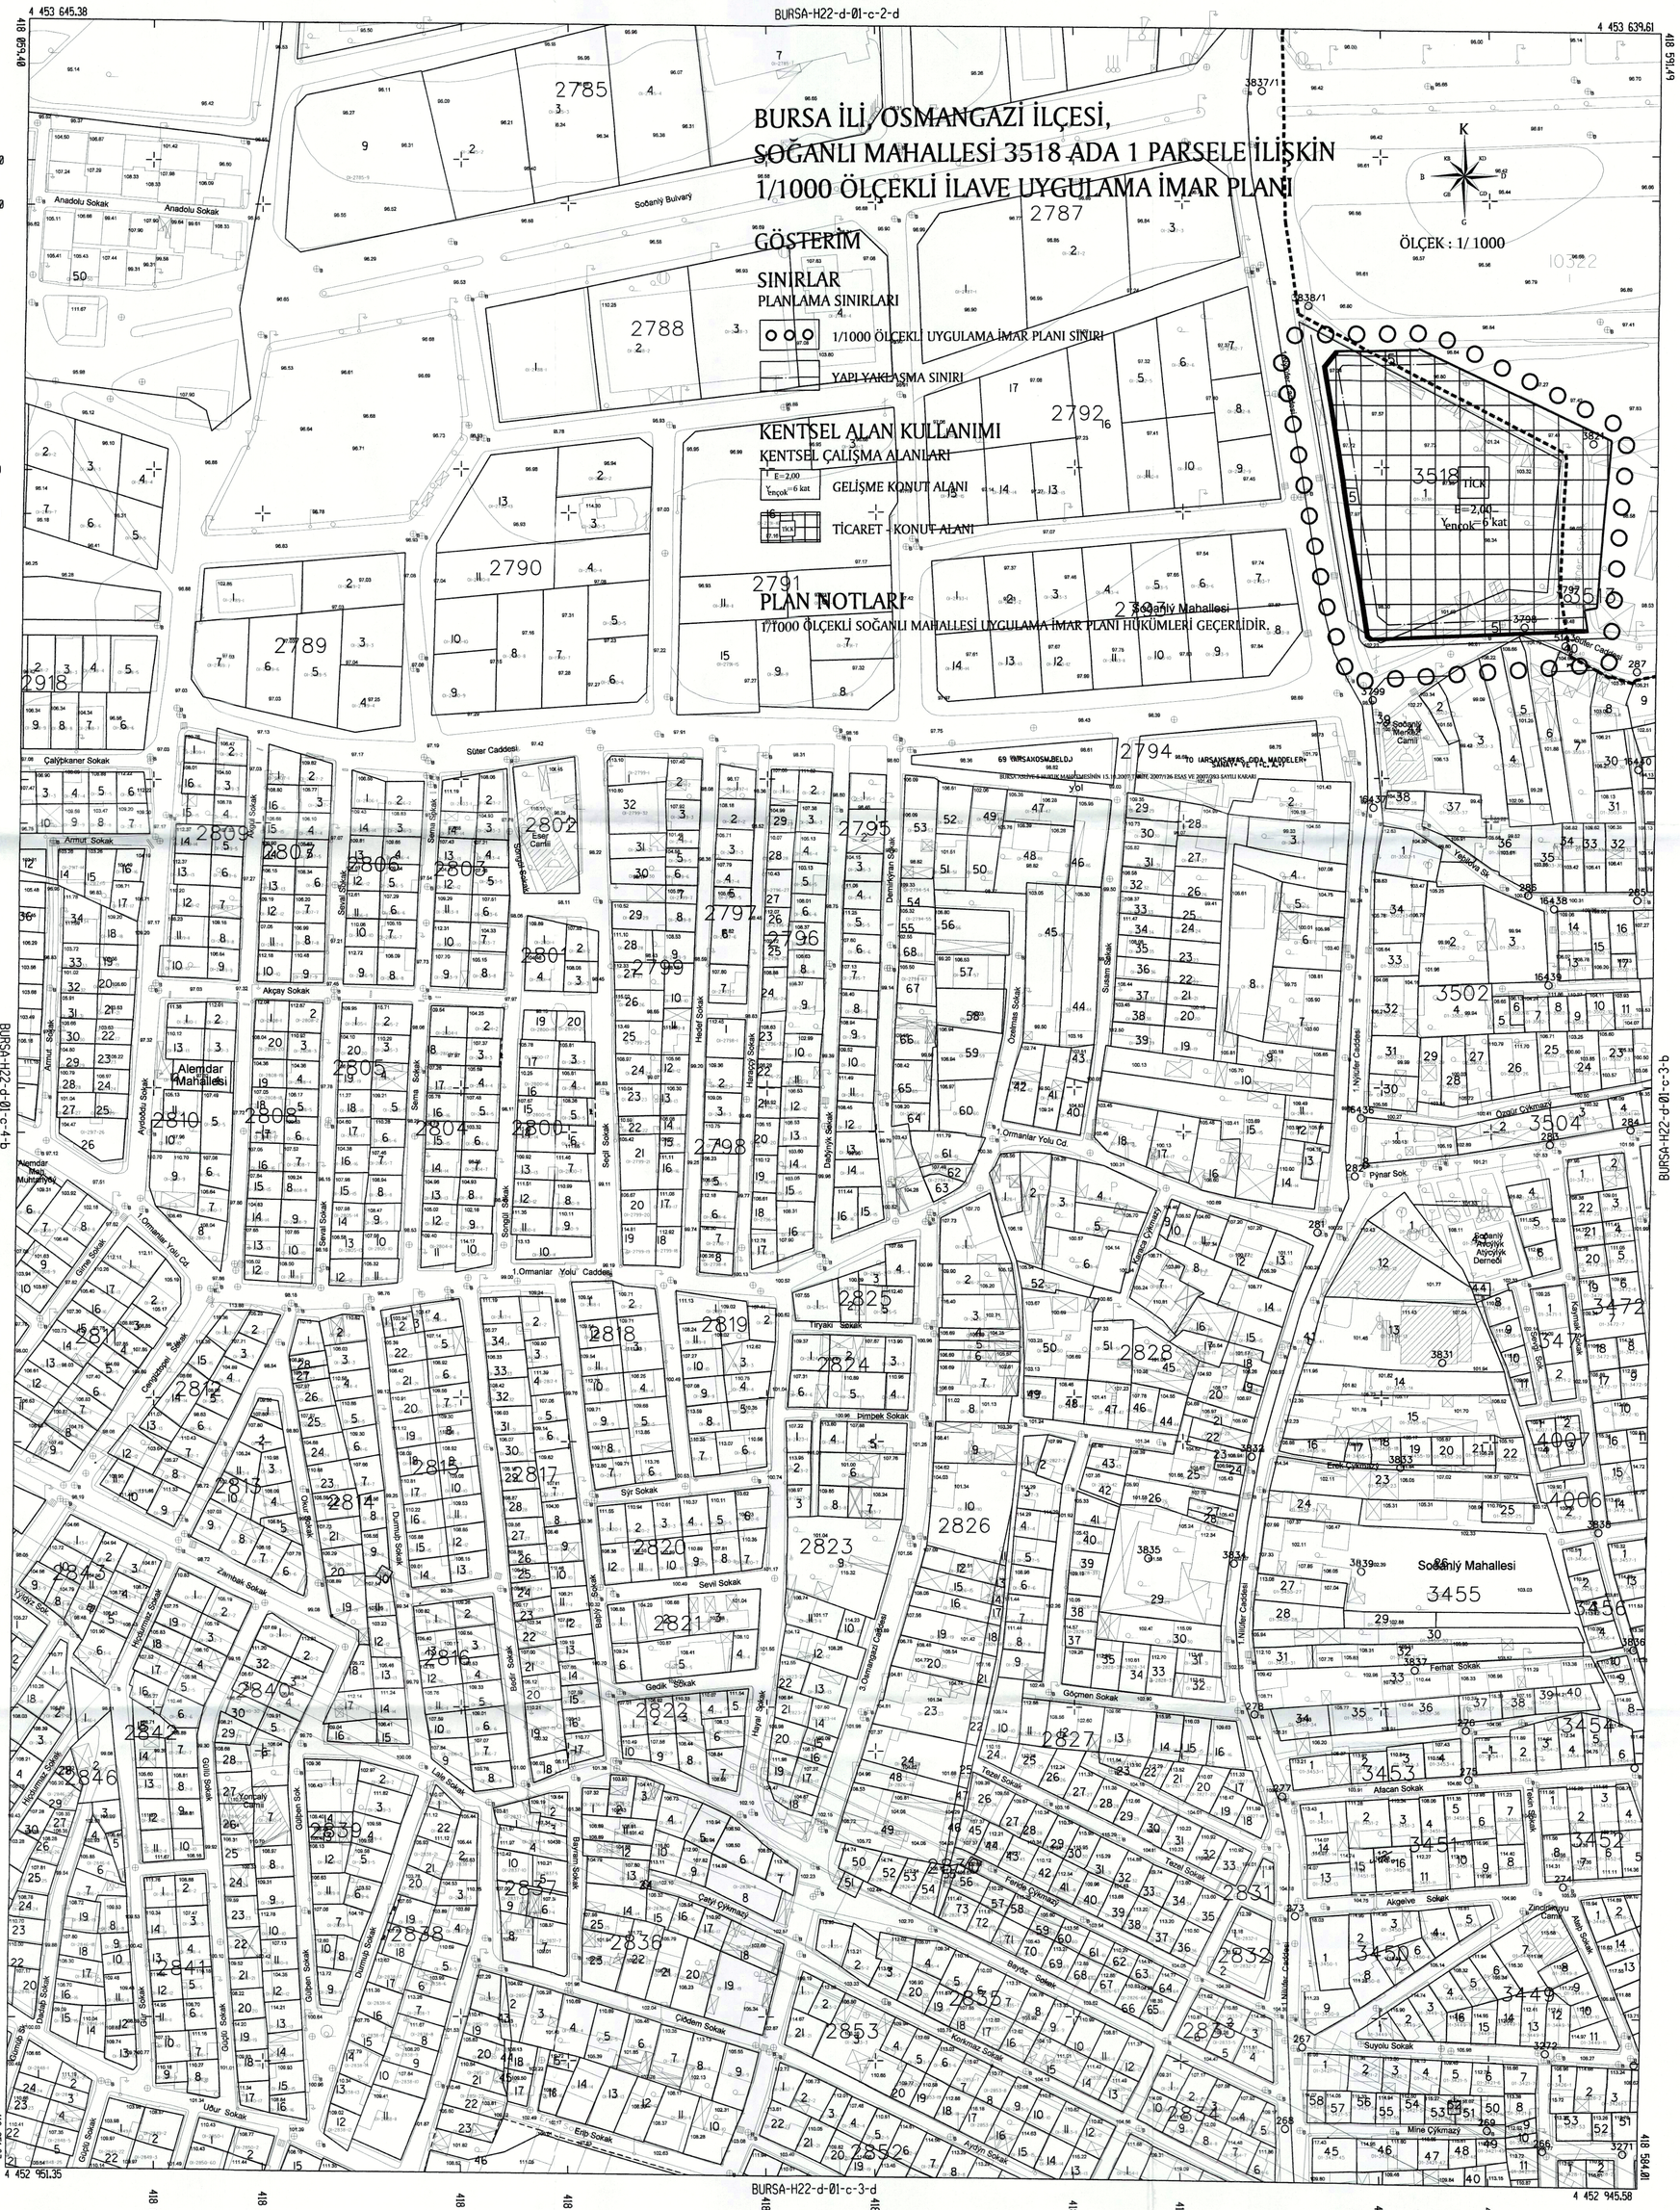

BURSA-H22-d-01-c

.Temmuz 2009 tarihli 10 cm yer örneklemesi aralıklı sayısal kamera görüntülerinden üretilmiştir.
.Eş Yükseklik eğrileri arası 1 m'dir.
.Yapılar sarı renkli olarak gösterilmiştir.
.ITRF96 Koordinat sisteminde 2005.0 Epoğunda üretilmiştir.
Dönüşüm parametreleri kullanılarak Datum ED-50 ye dönüştürülmüştür.

Dönüşüm İçin:

ED-50'den ITRF 96'ya Dönüşüm için:

XITRF= tx + a Xed50 - b Yed50
YITRF= ty + a Yed50 + b Xed50
a= 0.9999934944
b= 0.0000001151
tx= -156.1366868330282
ty= -39.5311999983641

ITRF 96'dan ED-50'ye Dönüşüm için:

XED-50 = tx + a Xitrf - b Yitrf
YED-50 = ty + a Yitrf + b Xitrf
a= 1.0000006506614
b= -0.0000001151151
tx= 156.1366868330282
ty= 39.5311999983641

ED-50 KOORDİNAT SİSTEMİ
ITRF KOORDİNAT SİSTEMİ

1:1000

Bakanlıklar arası 15 Temmuz 2005 tarihli Büyük Ölçekli Harita ve Harita Bilgileri Üretim Yönetmeliği'ne uygun olarak fotogrametrik yöntemle üretilen bu haritanın yapımında :

Büyükşehir Belediye Başkanlığınca 2010 tarihle onaylı hali hazır paftasının aslının aynıdır.

YÜKLENİCİ FİRMA
Mescioğlu Mühendislik A.Ş.

Hasan Yaşar ARKAYIN
Proje Müdürü

KONTROL

Prof. Dr. Şenol KUMCU
Müşavir-ZK İnş. Müh. Fak.

Murat SANDAK
Kontrol Mühendisi

Murat KARAOMLU
Harita Kam. Müh.

İNCELEME

Mehmet Sait AYIK
Emlak İstimlak Daire Başkanı

İsmail Hakkı ÜÇTİMAVCI
BUSKİ Genel Müdürü

ONAY
__/__/2010

Recep ALTEPE
Büyükşehir Belediye Başkanı